

Управление Федеральной службы государственной регистрации, кадастра и картографии по Волгоградской области

(полное наименование органа регистрации прав)

Раздел 1

Выписка из Единого государственного реестра недвижимости об основных характеристиках и зарегистрированных правах на объект недвижимости
Сведения об основных характеристиках объекта недвижимости

В Единый государственный реестр недвижимости внесены следующие сведения:

Земельный участок	
<small>(вид объекта недвижимости)</small>	
Лист № <u> </u> / Раздела <u> 1 </u>	Всего листов раздела <u> 1 </u> : <u> 7 </u>
Всего разделов: <u> 3 </u>	Всего листов выписки: <u> 3 </u>
Дата: <u>08.11.2017</u>	
Кадастровый номер:	<u>34:27:160101:1783</u>
Номер кадастрового квартала:	<u>34:27:160101</u>
Дата присвоения кадастрового номера:	<u>22.12.2010</u>
Ранее присвоенный государственный учетный номер:	<u>данные отсутствуют</u>
Адрес:	<u>обл. Волгоградская, р-н Серафимовичский, г. Серафимович, ул. Свечникова, дом №28</u>
Площадь:	<u>1192 +/- 12 кв. м</u>
Кадастровая стоимость, руб.:	<u>3091142.08</u>
Кадастровые номера расположенных в пределах земельного участка объектов недвижимости:	<u>34:27:160101:1993</u>
Категория земель:	<u>Земли населённых пунктов</u>
Виды разрешенного использования:	<u>эксплуатация зданий МДОУ детский сад №2 "Чайка"</u>
Статус записи об объекте недвижимости:	<u>Сведения об объекте недвижимости имеют статус "актуальные"</u>
Особые отметки:	<u>данные отсутствуют</u>
Получатель выписки:	<u>Муниципальное казенное дошкольное образовательное учреждение детский сад №4 "Колокольчик" г. Серафимовича Волгоградской области</u>
Начальник отдела	И.Ю.Яковлева
<small>(полное наименование должности)</small>	<small>(инициалы, фамилия)</small>



Выписка из Единого государственного реестра недвижимости об основных характеристиках и зарегистрированных правах на объект недвижимости
Сведения о зарегистрированных правах

Здание			
(вид объекта недвижимости)			
Лист № <u>1</u> Раздела <u>2</u>	Всего листов раздела <u>2</u> : /	Всего разделов: <u>3</u>	Всего листов выписки: <u>3</u>
08.11.2017			
Кадастровый номер:		34:27:160101:1993	


1. Правообладатель (правообладатели):	1.1. Муниципальное казенное дошкольное образовательное учреждение детский сад №4 "Колокольчик" г. Серафимовича Волгоградской области. ИНН 3427100718. ОГРН 1023405564852.	
2. Вид, номер и дата государственной регистрации права:	2.1. оперативное управление, 34:27:160101:1993-34/006/2017-2, 08.11.2017 г.	
3. Документы-основания:	3.1. Постановление администрации Серафимовичского района Волгоградской области №342 от 12.07.2016 г.; Передаточный акт муниципального имущества Муниципального казенного дошкольного образовательного учреждения детский сад №2 "Чайка" город Серафимович Волгоградской области на баланс Муниципального бюджетного дошкольного образовательного учреждения детский сад №4 "Колокольчик" г. Серафимовича Волгоградской области от 22.11.2016 г.; Постановление администрации Серафимовичского района Волгоградской области №568 от 22.11.2016 г.	
4. Ограничение прав и обременение объекта недвижимости:	не зарегистрировано	
5. Сведения о наличии решения об изъятии объекта недвижимости для государственных и муниципальных нужд:	данные отсутствуют	
6. Сведения об осуществлении государственной регистрации прав без необходимого в силу закона согласия третьего лица, органа:	данные отсутствуют	
Начальник отдела (полное наименование должности)	 (подпись)	И.Ю.Яковлева (инициалы, фамилия)

М.П.

Раздел 3

Выписка из Единого государственного реестра недвижимости об основных характеристиках и зарегистрированных правах на объект недвижимости
Описание местоположения земельного участка

Земельный участок			
(вид объекта недвижимости)			
Лист № / Раздела <u>3</u>	Всего листов раздела <u>3</u> : /	Всего разделов: <u>3</u>	Всего листов выписки: <u>3</u>
Дата: 08.11.2017			
Кадастровый номер:		34:27:160101:1783	

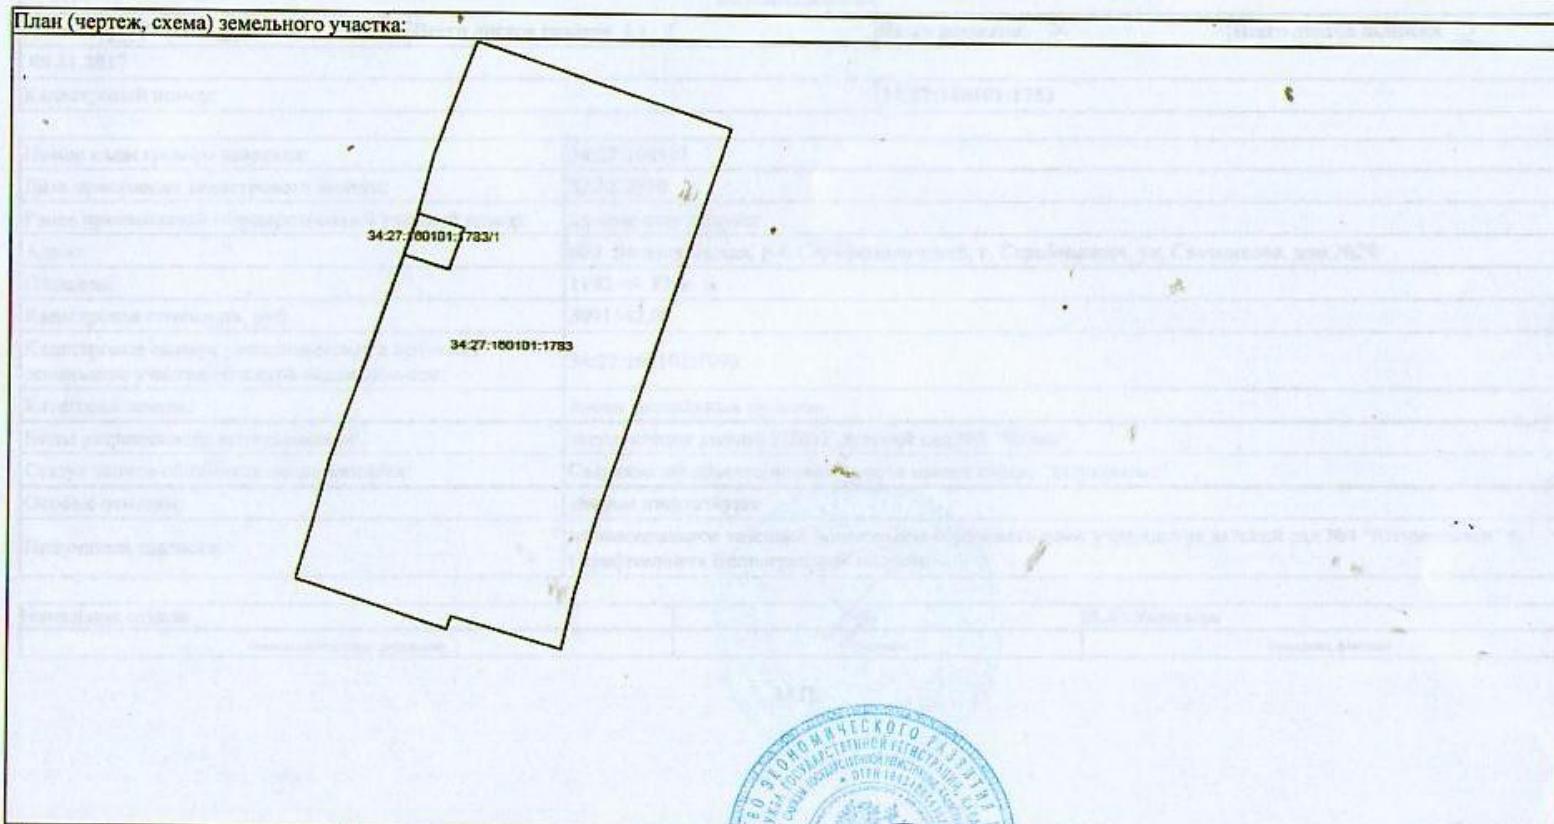

Масштаб 1:	Условные обозначения:
------------	-----------------------

Начальник отдела	(подпись)	И.Ю.Яковлева
(полное наименование должности)		(инициалы, фамилия)



М.П.

Управление Федеральной службы государственной регистрации, кадастра и картографии по Волгоградской области

(полное наименование органа регистрации прав)

Раздел 1

Выписка из Единого государственного реестра недвижимости об основных характеристиках и зарегистрированных правах на объект недвижимости

Сведения об основных характеристиках объекта недвижимости

В Единый государственный реестр недвижимости внесены следующие сведения:

Земельный участок	
<small>(вид объекта недвижимости)</small>	
Лист № <u>1</u> Раздела <u>1</u>	Всего листов раздела <u>1</u> : <u>1</u>
08.11.2017	Всего разделов: <u>3</u>
Кадастровый номер:	34:27:160102:1949
Номер кадастрового квартала:	34:27:160102
Дата присвоения кадастрового номера:	23.04.2010
Ранее присвоенный государственный учетный номер:	данные отсутствуют
Адрес:	обл. Волгоградская, р-н Серафимовичский, г. Серафимович, ул. Октябрьская, дом 171а
Площадь:	5198 кв. м
Кадастровая стоимость, руб.:	13668918.86
Кадастровые номера расположенных в пределах земельного участка объектов недвижимости:	34:27:160102:2313, 34:27:160102:2447
Категория земель:	Земли населённых пунктов
Виды разрешенного использования:	эксплуатация зданий дошкольного образовательного учреждения
Статус записи об объекте недвижимости:	Сведения об объекте недвижимости имеют статус "актуальные"
Особые отметки:	данные отсутствуют
Получатель выписки:	Муниципальное казенное дошкольное образовательное учреждение детский сад №4 "Колокольчик" г. Серафимовича Волгоградской области
Начальник отдела	И.Ю.Яковлева
<small>(полное наименование должности)</small>	<small>(подпись)</small>
<small>(подпись)</small>	<small>(инициалы, фамилия)</small>



М.П.

Выписка из Единого государственного реестра недвижимости об основных характеристиках и зарегистрированных правах на объект недвижимости

Раздел 2

Сведения о зарегистрированных правах на объект недвижимости

Земельный участок			
(вид объекта недвижимости)			
Лист № <u>1</u> Раздела <u>2</u>	Всего листов раздела <u>2</u> : <u>1</u>	Всего разделов: <u>3</u>	Всего листов выписки: <u>3</u>
08.11.2017			
Кадастровый номер:		34:27:160101:1782	

1. Правообладатель (правообладатели):	Муниципальное казенное дошкольное образовательное учреждение детский сад №4 "Колокольчик" г. Серафимовича Волгоградской области. ИНН 3427100718. ОГРН 1023405564852.
2. Вид, номер и дата государственной регистрации права:	2.1. постоянное (бессрочное) пользование, 34:27:160101:1782-34/006/2017-2, 08.11.2017 г.
3. Документы-основания:	3.1. Постановление администрации Серафимовичского района Волгоградской области №342 от 12.07.2016 г.; Постановление администрации Серафимовичского района Волгоградской области №568 от 22.11.2016 г.; 3.1. Передаточный акт муниципального имущества Муниципального казенного дошкольного образовательного учреждения детский сад №2 "Чайка" город Серафимович Волгоградской области на баланс Муниципального бюджетного дошкольного образовательного учреждения детский сад №4 "Колокольчик" г. Серафимовича Волгоградской области от 22.11.2016 г.
4. Ограничение прав и обременение объекта недвижимости:	не зарегистрировано
5. Сведения о наличии решения об изъятии объекта недвижимости для государственных и муниципальных нужд:	данные отсутствуют
6. Сведения об осуществлении государственной регистрации прав без необходимого в силу закона согласия третьего лица, органа:	данные отсутствуют

Начальник отдела		И.Ю.Яковлева
(полное наименование должности)	(подпись)	(инициалы, фамилия)




М.П.

Раздел 3

Выписка из Единого государственного реестра недвижимости об основных характеристиках и зарегистрированных правах на объект недвижимости
Описание местоположения земельного участка

Земельный участок			
<small>(вид объекта недвижимости)</small>			
Лист № / Раздела <u>3</u>	Всего листов раздела <u>3</u> /	Всего разделов: <u>3</u>	Всего листов выписки: <u>3</u>
Дата: <u>08.11.2017</u>			
Кадастровый номер:		<u>34:27:160102:1949</u>	

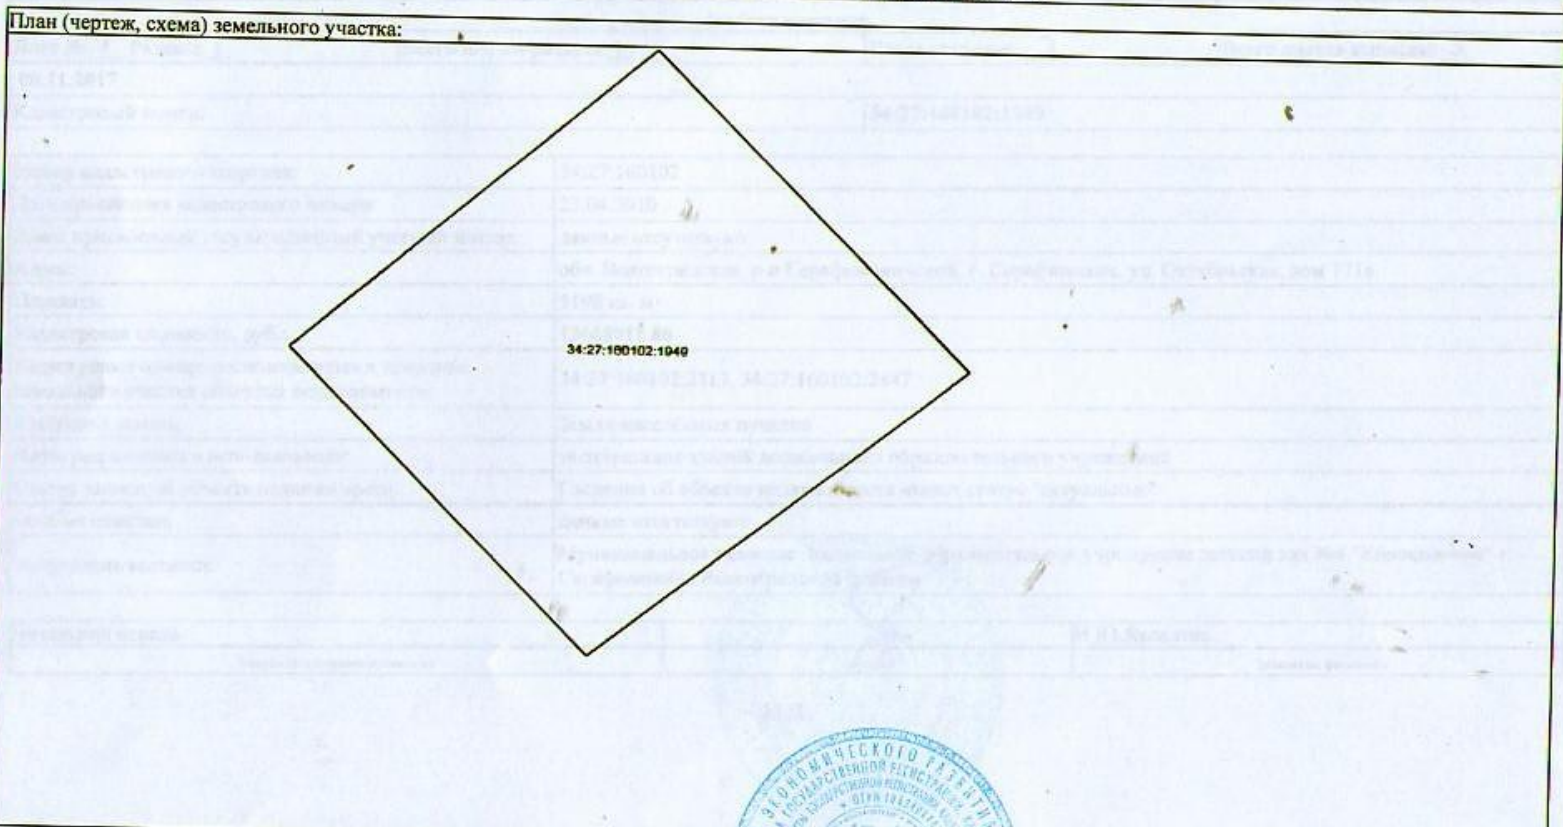

Масштаб 1:	Условные обозначения:
------------	-----------------------

Начальник отдела		И.Ю.Яковлева
<small>(полное наименование должности)</small>	<small>(подпись)</small>	<small>(инициалы, фамилия)</small>



М.П.

Управление Федеральной службы государственной регистрации, кадастра и картографии по Волгоградской области

(полное наименование органа регистрации прав)

Раздел 1

Выписка из Единого государственного реестра недвижимости об основных характеристиках и зарегистрированных правах на объект недвижимости
Сведения об основных характеристиках объекта недвижимости

В Единый государственный реестр недвижимости внесены следующие сведения:


Земельный участок	
<small>(вид объекта недвижимости)</small>	
Лист № / Раздела <u>1</u>	Всего листов раздела <u>1</u> : <u>1</u>
<u>08.11.2017</u>	Всего разделов: <u>3</u>
Кадастровый номер:	<u>34:27:160101:1782</u>
Кадастровый номер:	<u>34:27:160101:1782</u>
Номер кадастрового квартала:	34:27:160101
Дата присвоения кадастрового номера:	21.12.2010
Ранее присвоенный государственный учетный номер:	данные отсутствуют
Адрес:	обл.Волгоградская, р-н Серафимовичский, г.Серафимович, ул. Свечникова, дом №17
Площадь:	737 +/- 10 кв. м
Кадастровая стоимость, руб.:	1911217,88
Кадастровые номера расположенных в пределах земельного участка объектов недвижимости:	34:27:160101:2005, 34:27:000000:722
Категория земель:	Земли населённых пунктов
Виды разрешенного использования:	эксплуатация здания МДОУ детский сад №2 "Чайка" город Серафимович
Статус записи об объекте недвижимости:	Сведения об объекте недвижимости имеют статус "актуальные"
Особые отметки:	данные отсутствуют
Получатель выписки:	Муниципальное казенное дошкольное образовательное учреждение детский сад №4 "Колокольчик" г. Серафимовича Волгоградской области
Начальник отдела	И.Ю.Яковлева
<small>(полное наименование должности)</small>	<small>(инициалы, фамилия)</small>



М.П.

Выписка из Единого государственного реестра недвижимости об основных характеристиках и зарегистрированных правах на объект недвижимости
Раздел 3
Описание местоположения земельного участка

Земельный участок			
(вид объекта недвижимости)			
Лист № <u>1</u> Раздела <u>3</u>	Всего листов раздела <u>3</u> : <u>1</u>	Всего разделов: <u>3</u>	Всего листов выписки: <u>3</u>
08.11.2017			
Кадастровый номер:		34:27:160101:1782	

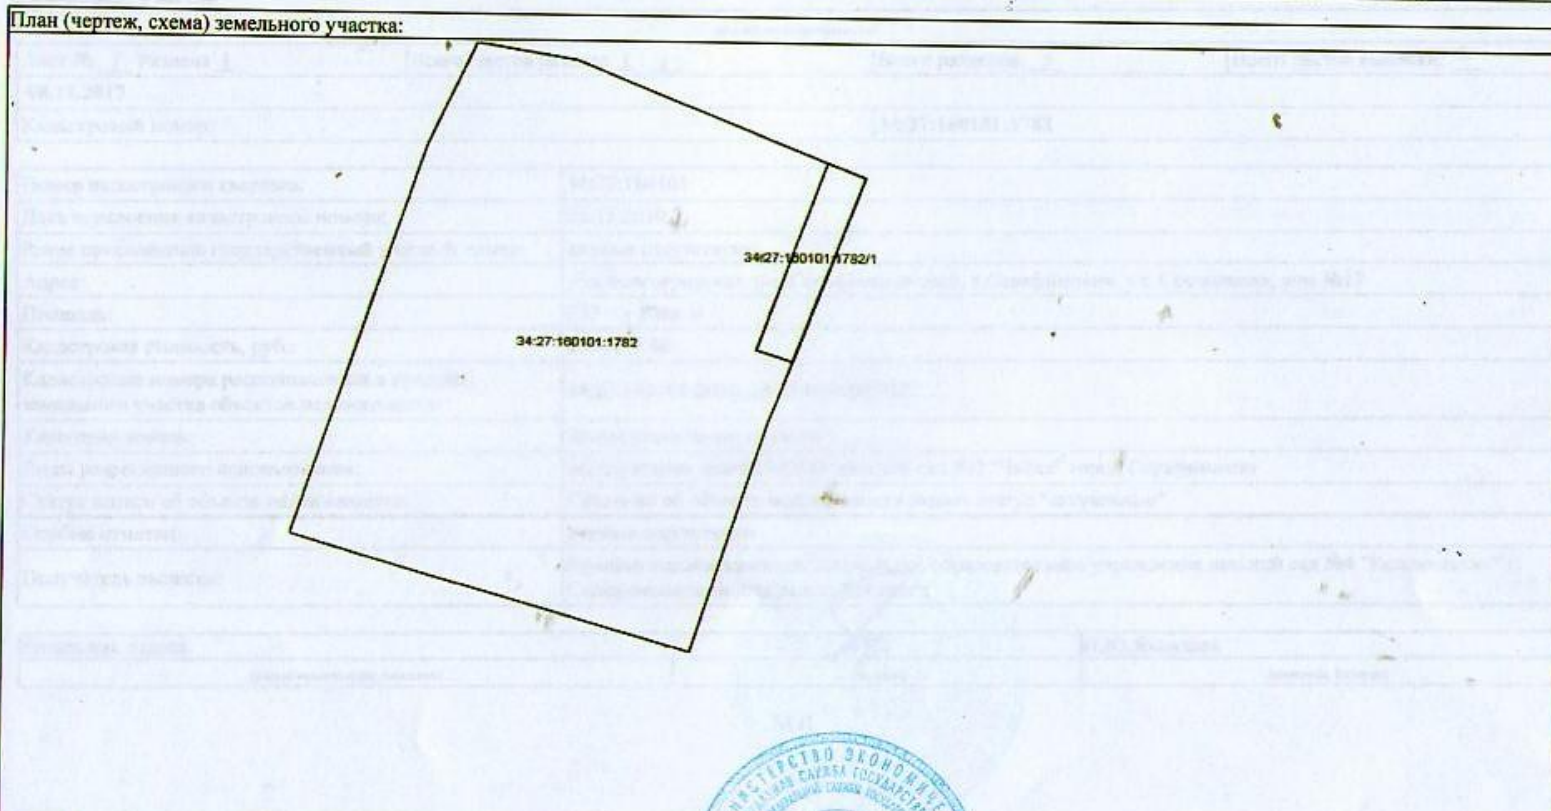

Масштаб 1:	Условные обозначения:
------------	-----------------------

Начальник отдела	И.Ю.Яковлева
<small>(полное наименование должности)</small>	<small>(инициалы, фамилия)</small>



Управление Федеральной службы государственной регистрации, кадастра и картографии по Волгоградской области

(полное наименование органа регистрации прав)

Раздел 1

Выписка из Единого государственного реестра недвижимости об основных характеристиках и зарегистрированных правах на объект недвижимости
Сведения об основных характеристиках объекта недвижимости

В Единый государственный реестр недвижимости внесены следующие сведения:

Здание	
<small>(вид объекта недвижимости)</small>	
Лист № / Раздела 1	Всего листов раздела 1 : /
08.11.2017	Всего разделов: 5
Кадастровый номер:	34:27:160102:2447
Номер кадастрового квартала:	34:27:160102
Дата присвоения кадастрового номера:	02.07.2012
Ранее присвоенный государственный учетный номер:	Инвентарный номер: 250:000246, Кадастровый номер: 34:27:000000:0000:250:000246, Иной номер: 2:000246
Адрес:	Волгоградская область, Серафимовичский р-н, г Серафимович, ул Октябрьская, д 171а
Площадь, м²:	26,9
Назначение:	Нежилое здание
Наименование:	Котельная
Количество этажей, в том числе подземных этажей:	1, в том числе подземных 0
Год ввода в эксплуатацию по завершении строительства:	данные отсутствуют
Год завершения строительства:	1990
Кадастровая стоимость, руб.:	115724,36
Кадастровые номера иных объектов недвижимости, в пределах которых расположен объект недвижимости:	34:27:160102:1949
Кадастровые номера помещений, машино-мест, расположенных в здании или сооружении:	данные отсутствуют
Виды разрешенного использования:	данные отсутствуют
Статус записи об объекте недвижимости:	Сведения об объекте недвижимости имеют статус "актуальные, ранее учтенные"
Особые отметки:	данные отсутствуют
Получатель выписки:	Муниципальное казенное дошкольное образовательное учреждение детский сад №4 "Колокольчик" г. Серафимовича Волгоградской области
Начальник отдела	И.Ю.Яковлева
<small>(полное наименование должности)</small>	<small>(подпись)</small>
М.П.	<small>(инициалы, фамилия)</small>



Раздел 2

Выписка из Единого государственного реестра недвижимости об основных характеристиках и зарегистрированных правах на объект недвижимости
Сведения о зарегистрированных правах

Здание			
<small>(полн. объект недвижимости)</small>			
Лист № <u>7</u> Раздела <u>2</u>	Всего листов раздела <u>2</u> : <u>1</u>	Всего разделов: <u>3</u>	Всего листов выписки: <u>3</u>
08.11.2017			
Кадастровый номер:		34:27:160102:2447	

1. Правообладатель (правообладатели):	1.1. Муниципальное казенное дошкольное образовательное учреждение детский сад №4 "Колокольчик" г. Серафимовича Волгоградской области. ИНН 3427100718. ОГРН 1023405564852.
2. Вид, номер и дата государственной регистрации права:	2.1. оперативное управление, 34:27:160102:2447-34/006/2017-2, 08.11.2017 г.
3. Документы-основания:	3.1. Постановление администрации Серафимовичского района Волгоградской области №568 от 22.11.2016 г.; Постановление администрации Серафимовичского района Волгоградской области №342 от 12.07.2016 г.; 3.1. Передаточный акт муниципального имущества Муниципального бюджетного дошкольного образовательного учреждения детский сад №5 "Солнышко" г. Серафимовича Волгоградской области на баланс Муниципального бюджетного дошкольного образовательного учреждения детский сад №4 "Колокольчик" г. Серафимовича Волгоградской области от 22.11.2016 г.
4. Ограничение прав и обременение объекта недвижимости:	не зарегистрировано
5. Сведения о наличии решения об изъятии объекта недвижимости для государственных и муниципальных нужд:	данные отсутствуют
6. Сведения об осуществлении государственной регистрации прав без необходимого в силу закона согласия третьего лица, органа:	данные отсутствуют


Начальник отдела		И.Ю.Яковлева
<small>(полное наименование должности)</small>	<small>(подпись)</small>	<small>(инициалы, фамилия)</small>



Описание местоположения объекта недвижимости

Здание			
(вид объекта недвижимости)			
Лист № <u>1</u> Раздела <u>4</u>	Всего листов раздела <u>4</u> : <u>1</u>	Всего разделов: <u>3</u>	Всего листов выписки: <u>3</u>
Кадастровый номер:		34:27:160102:2447	

Схема расположения объекта недвижимого имущества на земельном(ых) участке(ах):

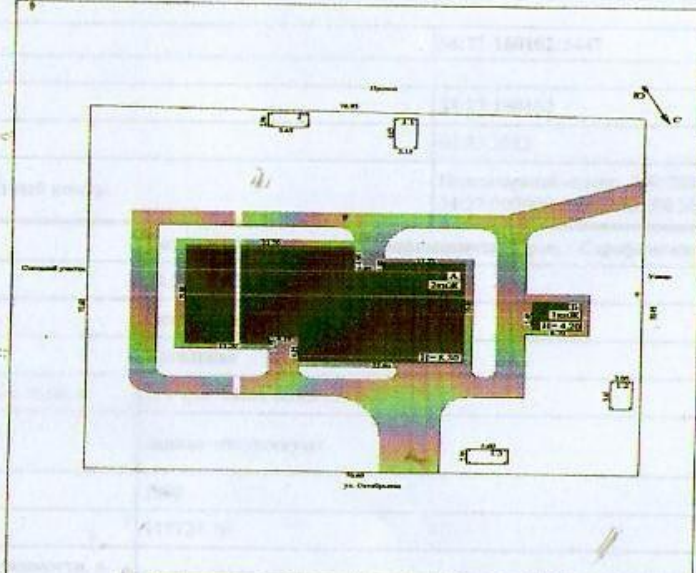

План земельного участка расположенный по ул. Октябрьская 171 в г. Саратове Саратовской области					
Масштаб 1:300		Листы 1		Лист 1	
Выполнил		Проверил		Директор филиала	
Ф. И. О.	Подпись	Ф. И. О.	Подпись	Ф. И. О.	Подпись
Котляков Т.Ф.	<i>[Signature]</i>	Шаронова Е.В.	<i>[Signature]</i>	Шаронова Е.В.	<i>[Signature]</i>

Масштаб 1:	данные отсутствуют
------------	--------------------

Начальник отдела		И.Ю.Яковлева
(полное наименование должности)	(подпись)	(инициал, фамилия)



Управление Федеральной службы государственной регистрации, кадастра и картографии по Волгоградской области

(полное наименование органа регистрации прав)

Раздел 1

Выписка из Единого государственного реестра недвижимости об основных характеристиках и зарегистрированных правах на объект недвижимости
Сведения об основных характеристиках объекта недвижимости

В Единый государственный реестр недвижимости внесены следующие сведения:

Здание	
<small>(вид объекта недвижимости)</small>	
Лист № / Раздела <u>1</u>	Всего листов раздела <u>1</u> : /
08.11.2017	Всего разделов: <u>3</u>
Кадастровый номер:	34:27:160102:2313
Номер кадастрового квартала:	34:27:160102
Дата присвоения кадастрового номера:	02.07.2012
Ранее присвоенный государственный учетный номер:	Инвентарный номер: 250:000246, Кадастровый номер: 34:27:000000:0000:250:000246, Иной номер: 2:000246
Адрес:	Волгоградская область, Серафимовичский р-н, г Серафимович, ул Октябрьская, д 171а
Площадь, м²:	1594,3
Назначение:	Нежилое здание
Наименование:	Здание МДОУ детского сада №5
Количество этажей, в том числе подземных этажей:	2, в том числе подземных подвал
Год ввода в эксплуатацию по завершении строительства:	данные отсутствуют
Год завершения строительства:	1990
Кадастровая стоимость, руб.:	12619507,55
Кадастровые номера иных объектов недвижимости, в пределах которых расположен объект недвижимости:	34:27:160102:1949
Кадастровые номера помещений, машино-мест, расположенных в здании или сооружении:	данные отсутствуют
Виды разрешенного использования:	данные отсутствуют
Статус записи об объекте недвижимости:	Сведения об объекте недвижимости имеют статус "актуальные, ранее учтенные"
Особые отметки:	Указана общая стоимость
Получатель выписки:	Муниципальное казенное дошкольное образовательное учреждение детский сад №4 "Колокольчик" г. Серафимовича Волгоградской области
Начальник отдела <small>(полное наименование должности)</small>	И.Ю.Яковлева <small>(инициалы, фамилия)</small>
М.П.	<small>(подпись)</small>



Раздел 2

Выписка из Единого государственного реестра недвижимости об основных характеристиках и зарегистрированных правах на объект недвижимости
Сведения о зарегистрированных правах на объект недвижимости

Земельный участок			
(вид объекта недвижимости)			
Лист № / Раздела <u>2</u>	Всего листов раздела <u>2</u> : /	Всего разделов: <u>3</u>	Всего листов выписки: <u>3</u>
08.11.2017			
Кадастровый номер:		34:27:160101:1783	

1. Правообладатель (правообладатели):	1.1. Муниципальное казенное дошкольное образовательное учреждение детский сад №4 "Колокольчик" г. Серафимовича Волгоградской области. ИНН 3427100718. ОГРН 1023405564852.
2. Вид, номер и дата государственной регистрации права:	2.1. постоянное (бессрочное) пользование, 34:27:160101:1783-34/006/2017-2, 08.11.2017 г.
3. Документы-основания:	3.1. Передаточный акт муниципального имущества Муниципального казенного дошкольного образовательного учреждения детский сад №2 "Чайка" город Серафимович Волгоградской области на баланс Муниципального бюджетного дошкольного образовательного учреждения детский сад №4 "Колокольчик" г. Серафимовича Волгоградской области от 22.11.2016 г.; Постановление администрации Серафимовичского района Волгоградской области №568 от 22.11.2016 г.; Постановление администрации Серафимовичского района Волгоградской области №342 от 12.07.2016 г.
4. Ограничение прав и обременение объекта недвижимости:	не зарегистрировано
5. Сведения о наличии решения об изъятии объекта недвижимости для государственных и муниципальных нужд:	данные отсутствуют
6. Сведения об осуществлении государственной регистрации прав без необходимого в силу закона согласия третьего лица, органа:	данные отсутствуют

Начальник отдела		И.Ю.Яковлева
(полное наименование должности)	(подпись)	(инициалы, фамилия)



М.П.

Выписка из Единого государственного реестра недвижимости об основных характеристиках и зарегистрированных правах на объект недвижимости
Описание местоположения объекта недвижимости

Здание			
(над объектом недвижимости)			
Лист № <u>1</u> Раздела <u>4</u>	Всего листов раздела <u>4</u> : <u>1</u>	Всего разделов: <u>3</u>	Всего листов выписки: <u>3</u>
Кадастровый номер:		34:27:160102:2313	

Схема расположения объекта недвижимого имущества на земельном(ых) участке(ах):

План земельного участка расположенный
по ул. Октябрьская 171 в. г. Серафимович Волгоградской области.

Масштаб 1:500		Листов 1		Лист 1	
Выполнил		Проверил		Директор филиала	
Ф. И. О.	Подпись	Ф. И. О.	Подпись	Ф. И. О.	Подпись
Котмаев Т.Ф.	<i>[Подпись]</i>	Шарипов Е.Н.	<i>[Подпись]</i>	Шарипов Е.Н.	<i>[Подпись]</i>

Масштаб 1:	данные отсутствуют
------------	--------------------

Начальник отдела	<i>[Подпись]</i>	И.Ю.Яковлева
(полное наименование должности)	(подпись)	(инициалы, фамилия)



М.П.

Управление Федеральной службы государственной регистрации, кадастра и картографии по Волгоградской области

(полное наименование органа регистрации прав)

Раздел I

**Выписка из Единого государственного реестра недвижимости об основных характеристиках и зарегистрированных правах на объект недвижимости
Сведения об основных характеристиках объекта недвижимости**

В Единый государственный реестр недвижимости внесены следующие сведения:

Здание	
<small>(вид объекта недвижимости)</small>	
Лист № / Раздела <u>1</u>	Всего листов раздела <u>1</u> /
08.11.2017	Всего разделов: <u>3</u>
Кадастровый номер:	34:27:160101:1993
Номер кадастрового квартала:	34:27:160101
Дата присвоения кадастрового номера:	02.07.2012
Ранее присвоенный государственный учетный номер:	Инвентарный номер: 250-000137, Кадастровый номер: 34:27:250:000137
Адрес:	Волгоградская область, Серафимовичский р-н, г Серафимович, ул Свечникова, д 28
Площадь, м²:	215.6
Назначение:	Нежилое здание
Наименование:	Детский сад
Количество этажей, в том числе подземных этажей:	1, в том числе подземных 0
Год ввода в эксплуатацию по завершении строительства:	1917
Год завершения строительства:	1917
Кадастровая стоимость, руб.:	752494.27
Кадастровые номера иных объектов недвижимости, в пределах которых расположен объект недвижимости:	34:27:160101:1783
Кадастровые номера помещений, машино-мест, расположенных в здании или сооружении:	данные отсутствуют
Виды разрешенного использования:	данные отсутствуют
Статус записи об объекте недвижимости:	Сведения об объекте недвижимости имеют статус "актуальные, ранее учтенные"
Особые отметки:	данные отсутствуют
Получатель выписки:	Муниципальное казенное дошкольное образовательное учреждение детский сад №4 "Колокольчик" г. Серафимовича Волгоградской области
Начальник отдела	И.Ю.Яковлева
<small>(полное наименование должности)</small>	<small>(подпись)</small>
	<small>(инициалы, фамилия)</small>

М.П.

Выписка из Единого государственного реестра недвижимости об основных характеристиках и зарегистрированных правах на объект недвижимости
Сведения о зарегистрированных правах

Здание			
(вид объекта недвижимости)			
Лист № / Раздела <u>2</u>	Всего листов раздела <u>2</u> /	Всего разделов: <u>3</u>	Всего листов выписки: <u>5</u>
08.11.2017			
Кадастровый номер:		34:27:160101:2005	

1. Правообладатель (правообладатели):	1.1. Муниципальное казенное дошкольное образовательное учреждение детский сад №4 "Колокольчик" г. Серафимовича Волгоградской области. ИНН 3427100718. ОГРН 1023405564852.
2. Вид, номер и дата государственной регистрации права:	2.1. оперативное управление, 34:27:160101:2005-34/006/2017-2, 08.11.2017 г.
3. Документы-основания:	3.1. Постановление администрации Серафимовичского района Волгоградской области №342 от 12.07.2016 г.; Передаточный акт муниципального имущества Муниципального казенного дошкольного образовательного учреждения детский сад №2 "Чайка" город Серафимович Волгоградской области на баланс Муниципального бюджетного дошкольного образовательного учреждения детский сад №4 "Колокольчик" г. Серафимовича Волгоградской области от 22.11.2016 г.; Постановление администрации Серафимовичского района Волгоградской области №568 от 22.11.2016 г.
4. Ограничение прав и обременение объекта недвижимости:	не зарегистрировано
5. Сведения о наличии решения об изъятии объекта недвижимости для государственных и муниципальных нужд:	данные отсутствуют
6. Сведения об осуществлении государственной регистрации прав без необходимого в силу закона согласия третьего лица, органа:	данные отсутствуют

Начальник отдела	И.Ю.Яковлева
(полное наименование должности)	(инициалы, фамилия)




М.П.

Выписка из Единого государственного реестра недвижимости об основных характеристиках и зарегистрированных правах на объект недвижимости
Описание местоположения объекта недвижимости

Здание			
<small>(вид объекта недвижимости)</small>			
Лист № / Раздела <u>4</u>	Всего листов раздела <u>4</u> /	Всего разделов: <u>3</u>	Всего листов выписки: <u>3</u>
Кадастровый номер:		34:27:160101:1993	

Схема расположения объекта недвижимого имущества на земельном(ых) участке(ах):

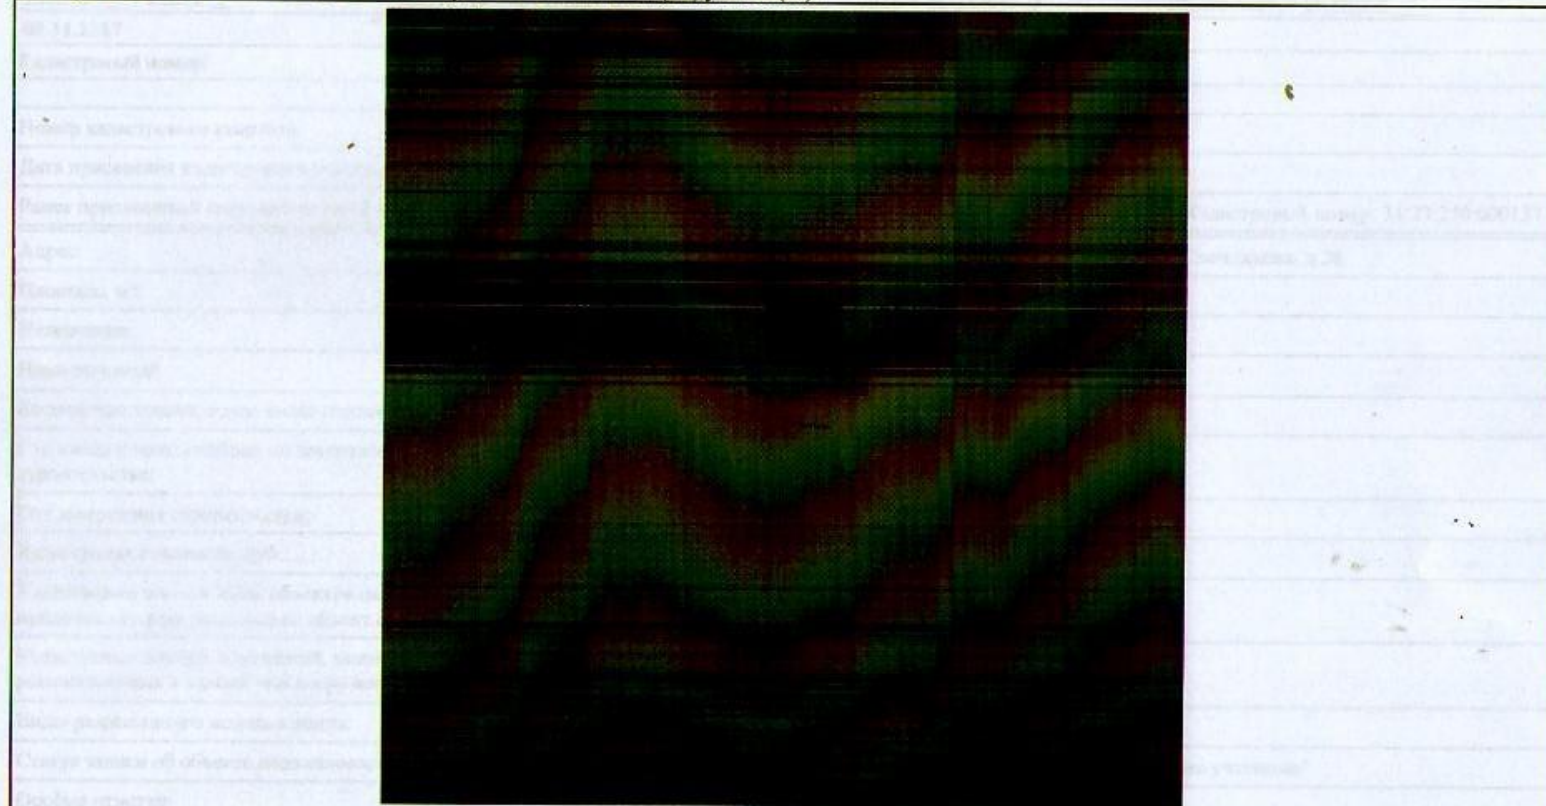

Масштаб 1:	данные отсутствуют
------------	--------------------

Начальник отдела		И.Ю.Яковлева
<small>(полное наименование должности)</small>	<small>(подпись)</small>	<small>(инициалы, фамилия)</small>



Раздел 2

Выписка из Единого государственного реестра недвижимости об основных характеристиках и зарегистрированных правах на объект недвижимости
Сведения о зарегистрированных правах

Здание			
<small>(вид объекта недвижимости)</small>			
Лист № / Раздела <u>2</u>	Всего листов раздела <u>2</u> /	Всего разделов: <u>3</u>	Всего листов выписки: <u>3</u>
Дата: <u>08.11.2017</u>			
Кадастровый номер:		<u>34:27:160102:2313</u>	

1. Правообладатель (правообладатели):	1.1.	Муниципальное казенное дошкольное образовательное учреждение детский сад №4 "Колокольчик" г. Серафимовича Волгоградской области. ИНН 3427100718. ОГРН 1023405564852.
2. Вид, номер и дата государственной регистрации права:	2.1.	оперативное управление, 34:27:160102:2313-34/006/2017-2, 08.11.2017 г.
3. Документы-основания:	3.1.	Постановление администрации Серафимовичского района Волгоградской области №568 от 22.11.2016 г.; Передаточный акт муниципального имущества Муниципального бюджетного дошкольного образовательного учреждения детский сад №5 "Солнышко" г. Серафимовича Волгоградской области на баланс Муниципального бюджетного дошкольного образовательного учреждения детский сад №4 "Колокольчик" г. Серафимовича Волгоградской области от 22.11.2016 г.; Постановление администрации Серафимовичского района Волгоградской области №342 от 12.07.2016 г.
4. Ограничение прав и обременение объекта недвижимости:		не зарегистрировано
5. Сведения о наличии решения об изъятии объекта недвижимости для государственных и муниципальных нужд:		данные отсутствуют
6. Сведения об осуществлении государственной регистрации прав без необходимого в силу закона согласия третьего лица, органа:		данные отсутствуют

Начальник отдела		И.Ю.Яковлева
<small>(полное наименование должности)</small>	<small>(подпись)</small>	<small>(инициалы, фамилия)</small>



М.П.