

СОГЛАСОВАНО:

Начальник Дзержинского ОПТН

Мордохович А.А./


ПЛАН ЭВАКУАЦИИ ЛЮДЕЙ ПРИ ПОЖАРЕ

г. Волгоград, ул. 51-й Гвардейской, д. 59, 1-этаж, старший блок

- ОРИЕНТИРУЙТЕСЬ НА ПЛАНЕ
- ОПРЕДЕЛИТЕ СВОЕ МЕСТОПОЛОЖЕНИЕ
- ДЕЙСТВУЙТЕ ПО ИНСТРУКЦИИ

СОСТАВ ПОМЕЩЕНИЙ:

- 1,4,6,7 - кабинет математики
- 2,15 - коридор
- 3,11 - кабинет иностранного языка
- 5 - санузел
- 8 - кабинет стоматолога
- 9 - процедурная
- 10 - Медицинский кабинет
- 12,16 - лаборантская
- 13 - кабинет биологии
- 14 - кабинет географии
- 17 - кабинет завхоза
- 18 - классная комната

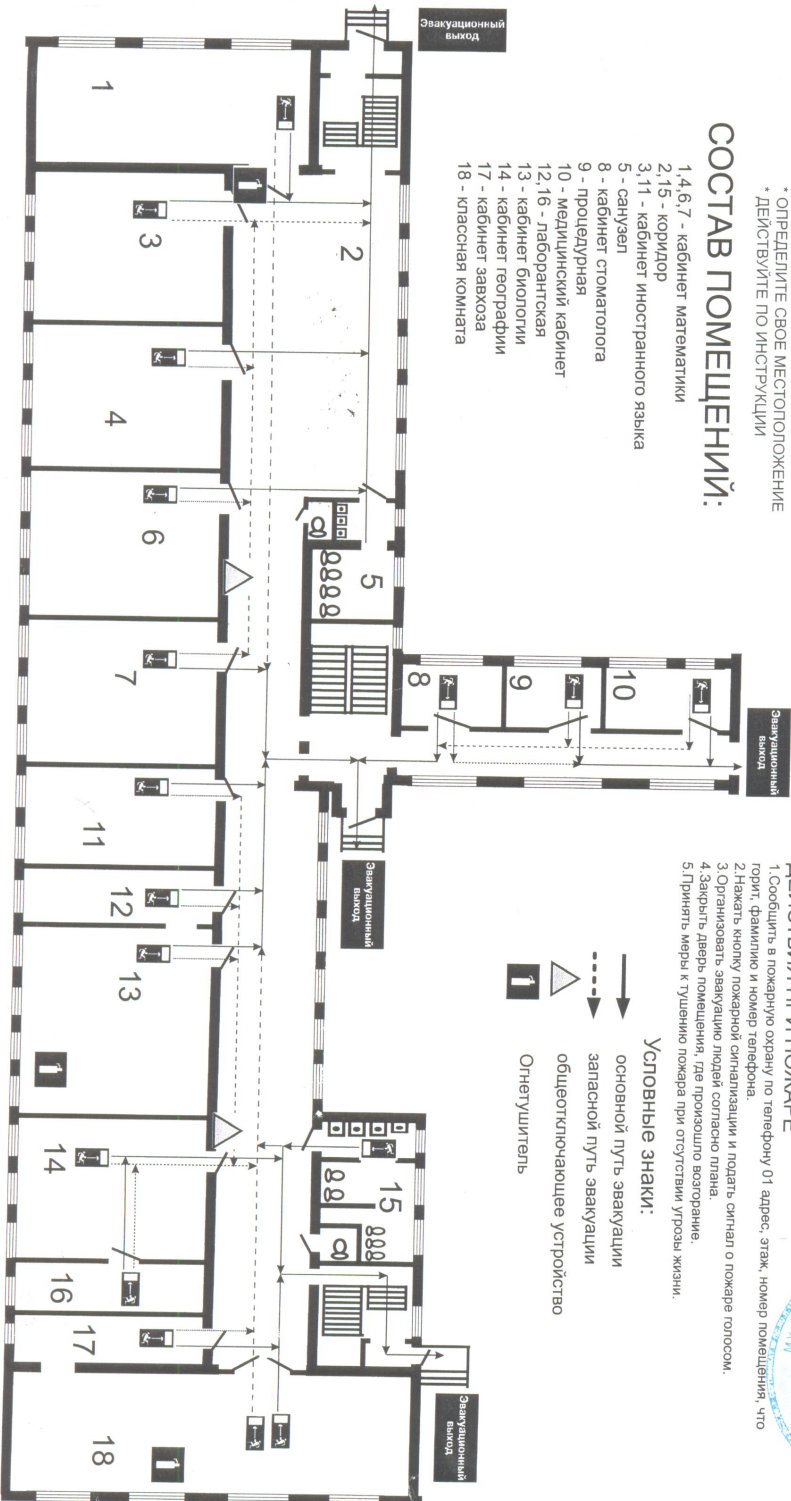

ДЕЙСТВИЯ ПРИ ПОЖАРЕ

1. Сообщить в пожарную охрану по телефону 01 адрес, этаж, номер помещения, что горит, фамилию и номер телефона.
2. Нажать кнопку пожарной сигнализации и подать сигнал о пожаре голосом.
3. Организовать эвакуацию людей согласно плану.
4. Закрыть дверь помещения, где произошло возгорание.
5. Принять меры к тушению пожара при отсутствии угрозы жизни.

