










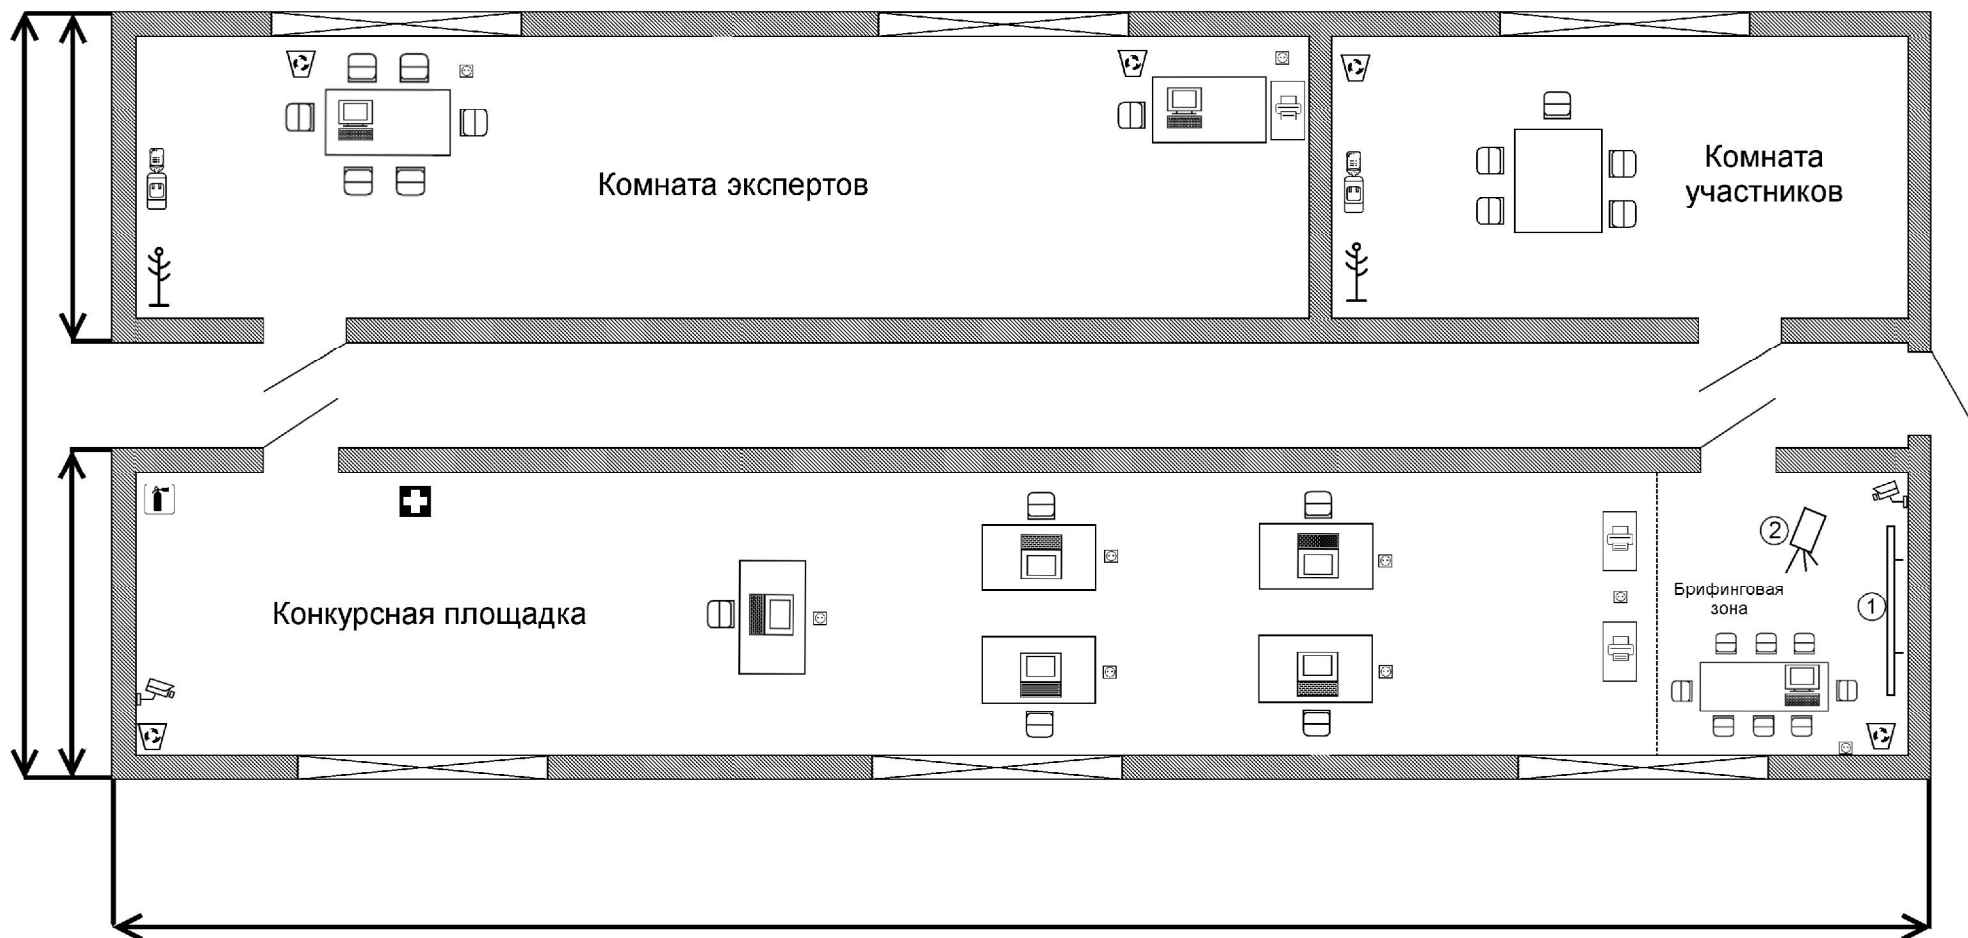






# План застройки площадки по компетенции "Охрана труда" (основная) и возрастная 50+



- |   |                                  |   |                          |   |                      |
|---|----------------------------------|---|--------------------------|---|----------------------|
|  | - Стол                           | <b>Условные обозначения</b>   |                          |  | - Телевизор          |
|  | - Стул                           |  | - Камера видеонаблюдения |  | - Вешалка для одежды |
|  | - Компьютер с выходом в интернет |  | - Аптечка                |  | - Телевизор          |
|  | - Ноутбук                        |  | - Розетка                |  | - Флипчарт           |
|  | - Урна для мусора                |  | - Принтер                |   |                      |
|  | - Огнетушитель                   |  | - Кулер с питьевой водой |   |                      |