

Выписка из Единого государственного реестра недвижимости об основных характеристиках и зарегистрированных правах на объект недвижимости

Сведения об основных характеристиках объекта недвижимости

В Единый государственный реестр недвижимости внесены следующие сведения:

Раздел 1 Лист 1

Здание			
вид объекта недвижимости			
Лист №1 Раздел 1	Всего листов раздела 1: 1	Всего разделов: 3	Всего листов выписки: 3
20 февраля 2020г.			
Кадастровый номер:	34:34:060064:649		
Номер кадастрового квартала:	34:34:060064		
Дата присвоения кадастрового номера:	27.01.2020		
Ранее присвоенный государственный учетный номер:	данные отсутствуют		
Адрес (местоположение):	400069, Волгоградская область, г Волгоград, п Горная Поляна, ул им Григория Засекина, д 3		
Площадь, м2:	3187.4		
Назначение:	Нежилое		
Наименование:	Здание дошкольного образовательного учреждения		
Количество этажей, в том числе подземных этажей:	3, в том числе подземных 1		
Год ввода в эксплуатацию по завершении строительства:	2019		
Год завершения строительства:	данные отсутствуют		
Кадастровая стоимость, руб:	71410190.86		
Кадастровые номера иных объектов недвижимости, в пределах которых расположен объект недвижимости:	34:34:060064:641		
Кадастровые номера помещений, машино-мест, расположенных в здании или сооружении:	данные отсутствуют		
Виды разрешенного использования:	данные отсутствуют		
Статус записи об объекте недвижимости:	Сведения об объекте недвижимости имеют статус "актуальные"		
Особые отметки:	данные отсутствуют		
Получатель выписки:	Калинина Елена Валериевна (представитель правообладателя), Правообладатель: ДЕПАРТАМЕНТ МУНИЦИПАЛЬНОГО ИМУЩЕСТВА АДМИНИСТРАЦИИ ВОЛГОГРАДА		

полное наименование должности	подпись	инициалы, фамилия
-------------------------------	---------	-------------------

М.П.

Выписка из Единого государственного реестра недвижимости об основных характеристиках и зарегистрированных правах на объект недвижимости
Сведения о зарегистрированных правах

Здание			
вид объекта недвижимости			
Лист №1 Раздел 2	Всего листов раздела 2: 1	Всего разделов: 3	Всего листов выписки: 3
20 февраля 2020г.			
Кадастровый номер:		34:34:060064:649	

1	Правообладатель (правообладатели):	1.1	городской округ город-герой Волгоград
2	Вид, номер и дата государственной регистрации права:	2.1	Собственность 34:34:060064:649-34/209/2020-1 20.02.2020 09:26:35
3	Документы-основания	3.1	Распоряжение Департамента муниципального имущества администрации Волгограда, № 605р, Выдан 17.02.2020
4	Ограничение прав и обременение объекта недвижимости:	не зарегистрировано	
1	Правообладатель (правообладатели):	1.2	Муниципальное дошкольное образовательное учреждение "Детский сад № 8 Советского района Волгограда"
2	Вид, номер и дата государственной регистрации права:	2.2	Оперативное управление 34:34:060064:649-34/209/2020-2 20.02.2020 09:26:35
4	Ограничение прав и обременение объекта недвижимости:	не зарегистрировано	
5	Сведения о наличии решения об изъятии объекта недвижимости для государственных и муниципальных нужд:	данные отсутствуют	
6	Сведения об осуществлении государственной регистрации сделки, права, ограничения права без необходимого в силу закона согласия третьего лица, органа:	данные отсутствуют	

полное наименование должности	подпись	инициалы, фамилия

М.П.


Выписка из Единого государственного реестра недвижимости об основных характеристиках и зарегистрированных правах на объект недвижимости
 Описание местоположения объекта недвижимости

Здание			
вид объекта недвижимости			

Лист №1 Раздел 4	Всего листов раздела 4: 1	Всего разделов: 3	Всего листов выписки: 3
------------------	---------------------------	-------------------	-------------------------

20 февраля 2020г.	
Кадастровый номер:	34:34:060064:649

Схема расположения объекта недвижимости (части объекта недвижимости) на земельном участке(ах)

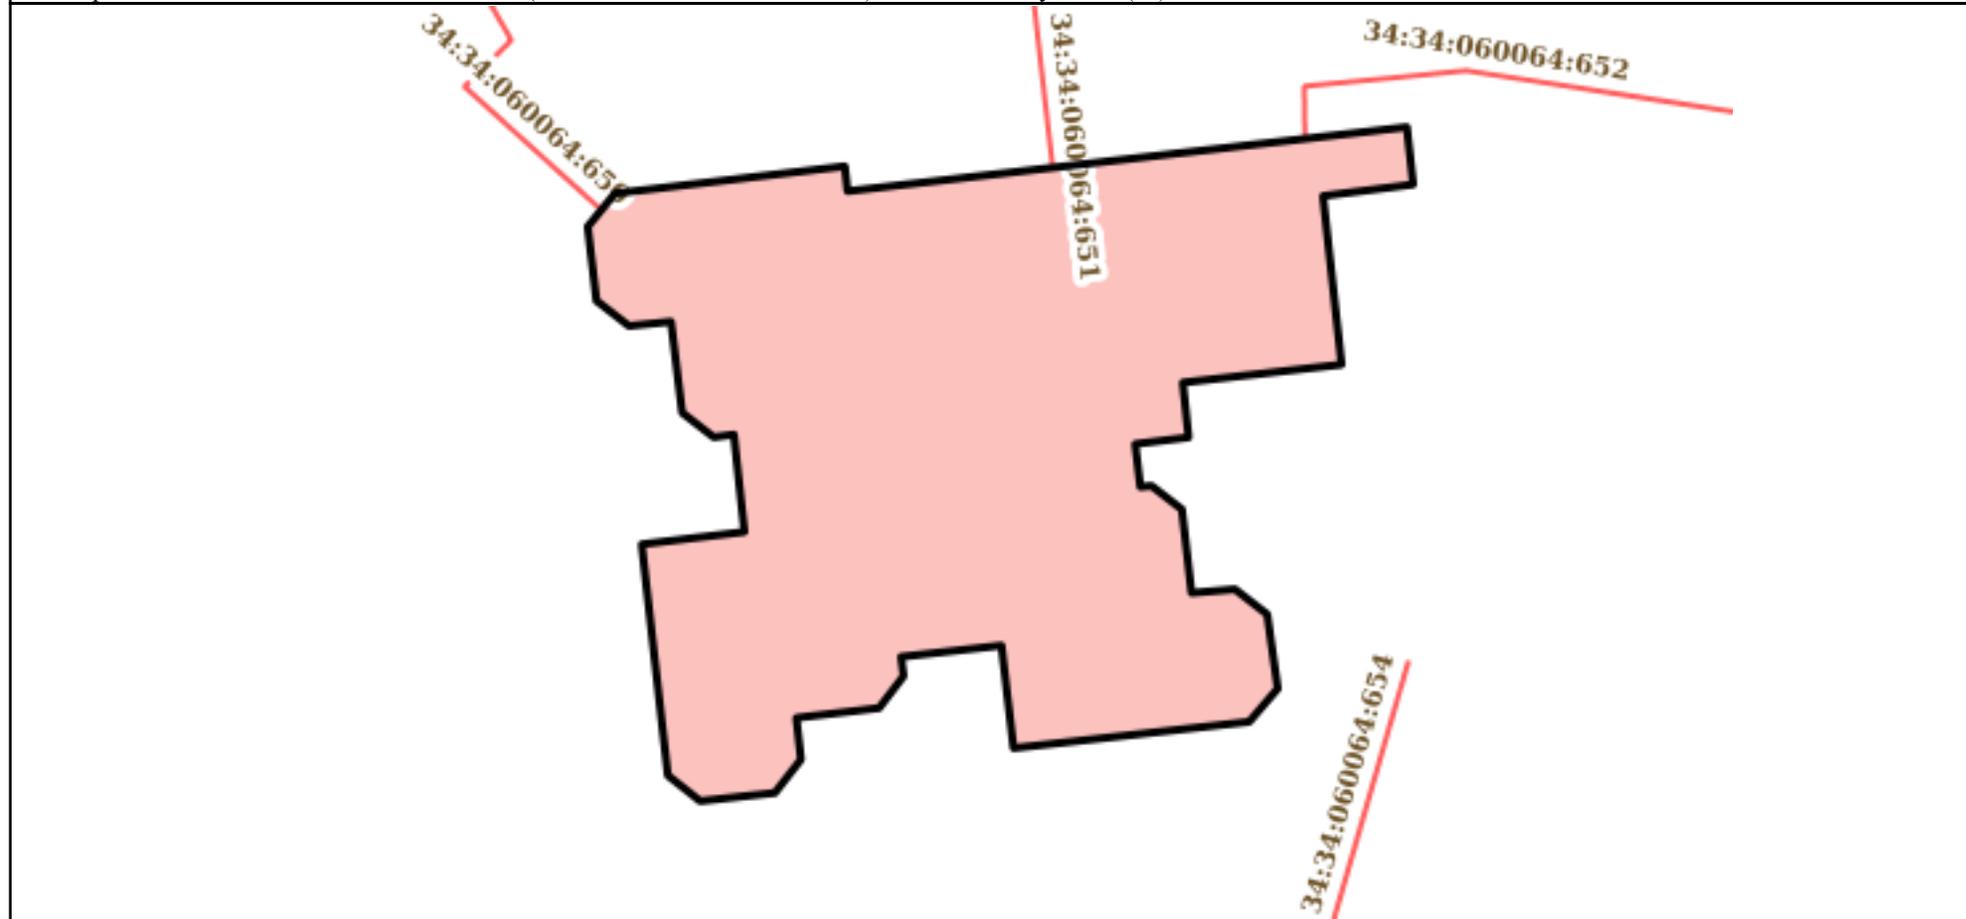

Масштаб 1:400	Условные обозначения:		
---------------	-----------------------	--	--

полное наименование должности	подпись	инициалы, фамилия

М.П.