


Утверждаю  
 Директор МОУ СШ № 27  
 Кулина Л.П.

План - схема района расположения МОУ СШ № 27 (ул. Мелиораторов 9),  
 пути движения транспортных средств и детей (учеников)

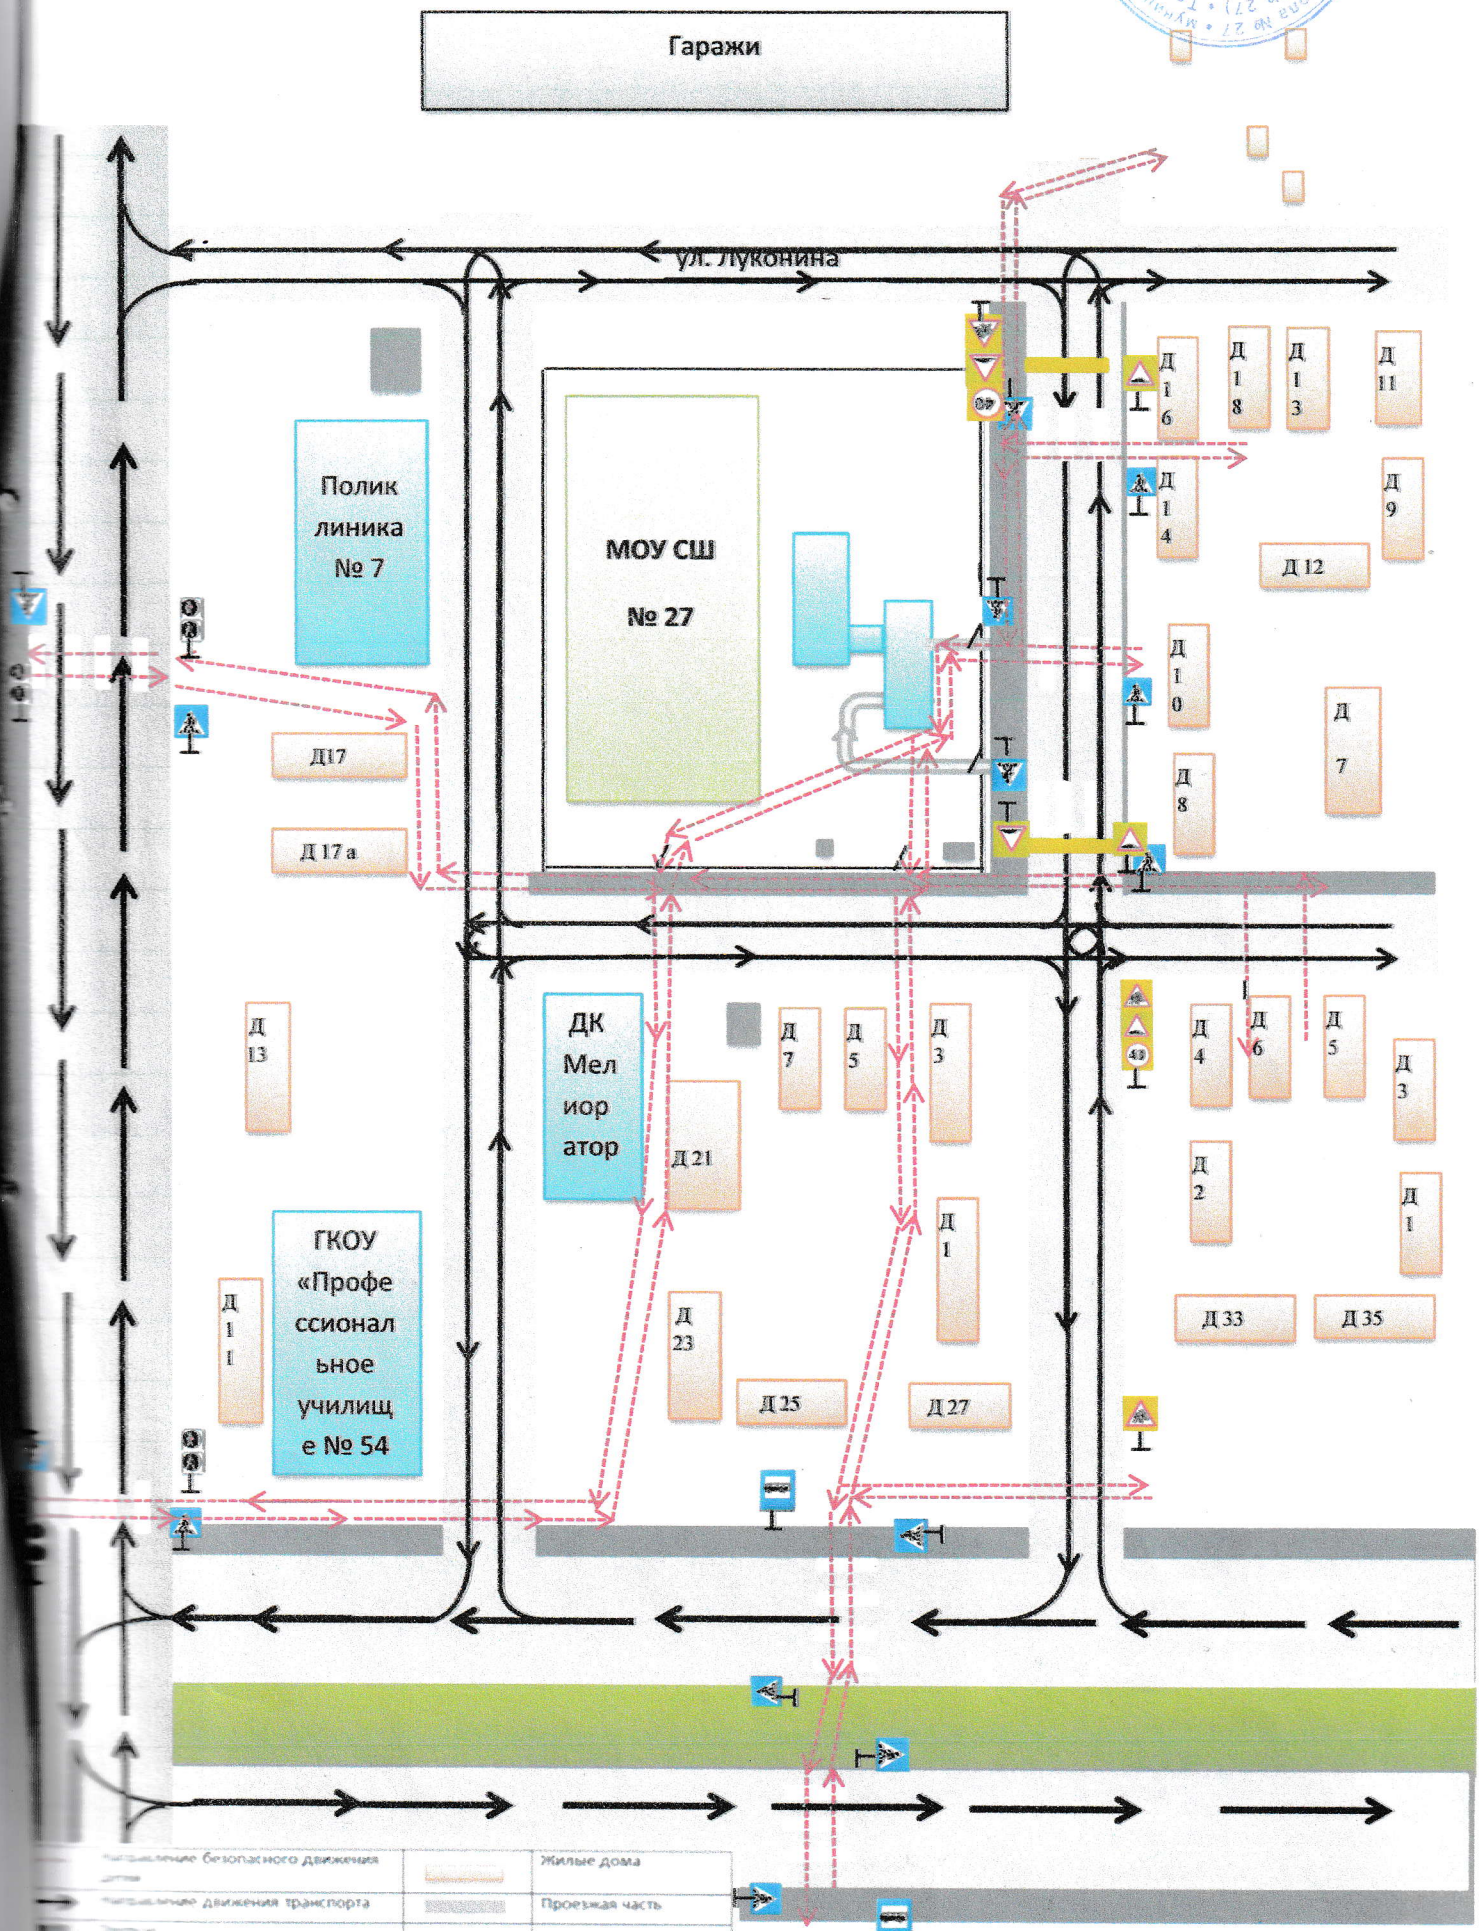

Путь безопасного движения пешеходов	Жилые дома
Путь движения транспорта	Проезжая часть