



Утверждаю
Заведующий МОУ детский сад № 368
И.С. Рябова
20 25 г.

ПАСПОРТ ДОСТУПНОСТИ
для инвалидов объекта и предоставляемых на нем услуг
в сфере образования, а также оказания им при этом необходимой помощи

1. Характеристика объекта и предоставляемых на нем услуг

Название организации (учреждения): муниципальное дошкольное образовательное учреждение «Детский сад № 368 Кировского района Волгограда»

Юридический адрес организации (учреждения):

400059, Волгоградская область, г. Волгоград, ул. им. Быстрова, д. 56

Основание для пользования объектом: **оперативное управление**

Форма собственности: **государственная**

Территориальная принадлежность: **муниципальная**

Вышестоящая организация (наименование): **Кировское территориальное управление департамента по образованию администрации Волгограда**

Адрес вышестоящей организации, другие координаты:

400059, Волгоградская область, г. Волгоград, ул. Курчатова, 1

Виды оказываемых услуг: **Реализация дошкольного образования**

Категория обслуживания населения: **дети**

Сведения о размещении объекта:

Отдельно стоящее здание - **2 этажа, 3565 м²** Прилегающий земельный участок **7930 м²**.

Год постройки здания **1983**, капитальный ремонт – **0**

Дата предстоящих плановых ремонтных работ: капитального – **нет**.

2. Оценка соответствия уровня доступности для инвалидов объекта и имеющихся недостатков в обеспечении условий его доступности для инвалидов

№ п/п	Показатели доступности	Оценка состояния и имеющихся недостатков в обеспечении условий доступности для инвалидов объекта	Рекомендации
1	Наличие в учреждении транспортных средств, используемых для перевозки инвалидов	отсутствует	Приобретение не планируется, услуги оказываются на объекте или на дому
2	Проведение в учреждении капитального ремонта, реконструкции, модернизации, которые полностью будут соответствовать требованиям доступности для инвалидов к учреждению и услугам	отсутствует	Проведение ремонтных работ для частичного соответствия требованиям доступности для инвалидов к учреждению и услугам
3.	Текущее обеспечение доступа к учреждению инвалидов (до проведения капитального ремонта или реконструкции) и к месту предоставления услуги, предоставление необходимых услуг в дистанционном режиме, предоставление, когда это возможно, необходимых услуг по месту жительства инвалида	отсутствует	Предоставления услуг в дистанционной форме (с использованием сети Интернет, телефон) возможно по мере необходимости и при выделении бюджетных средств
4.	Обеспечение условий индивидуальной мобильности инвалидов и возможности для самостоятельного их передвижения по учреждению, на котором инвалидам предоставляются услуги, в том числе, на котором имеются:	частично	Условия индивидуальной мобильности инвалидов и возможности для самостоятельного их передвижения по объекту с целью получения услуг в сфере образования могут быть выполнены частично.
	выделенная стоянка автотранспортных средств для инвалидов;	отсутствует	При выделении финансовых средств возможно смонтировать: доступные санитарно-гигиенические помещения; и приобрести сменное кресло-коляску.
	сменное кресло-коляска;	отсутствует	
	адаптированный лифт;	отсутствует	
	поручни;	отсутствует	
	пандус;	имеется	
	подъемная платформа (аппарель);	отсутствует	
	раздвижные двери;	отсутствует	
	доступные входные группы;	частично	
	доступные санитарно-гигиенические помещения;	частично	
	достаточная ширина дверных проёмов в стенах, лестничных маршей, площадках	частично	
5.	Наличие в учреждении надлежащего размещения оборудования и носителей информации, необходимых для обеспечения беспрепятственного доступа к объектам (местам предоставления услуг) с учётом ограничений жизнедеятельности инвалида, а также надписей, знаков и иной текстовой, и графической информации, выполненной рельефно-точечным шрифтом Брайля и на контрастном фоне дублирование необходимой для инвалидов по слуху звуковой информации зрительной информацией	частично	Приобретение оборудования и носителей информации при выделении бюджетных средств

3. Оценка соответствия уровня доступности для инвалидов предоставляемых услуг и имеющихся недостатков в обеспечении условий их доступности для инвалидов

№ п/п	Показатели доступности	Наличие/отсутствие	Рекомендации
1	Наличие в учреждении помещения, предназначенного для проведения массовых мероприятий, оборудованное индукционной петлей и/или звукоусиливающей аппаратурой	отсутствует	Приобретение звукоусиливающей аппаратуры с целью полного исполнения условия доступности при наличии финансирования
2	Предоставление (возможность) в учреждении услуг с использованием русского жестового языка, допуском сурдопереводчика и тифлосурдопереводчика	отсутствует	Заключение договора по предоставлению услуг сурдопереводчика тифлосурдопереводчика возможно при потребности и наличии финансирования
3	Численность работников, предоставляющих услуги в сфере образования, прошедших инструктирование или обучение для работы с инвалидами по вопросам, связанным с обеспечением доступности для инвалидов	имеется	Продолжить проводить обучение или инструктирование работников для работы с инвалидами по вопросам, связанным с обеспечением доступности для инвалидов объекта и услуг
4	Наличие в учреждении услуг предоставляемых инвалидам с сопровождением ассистента помощника	отсутствует	Введение новой штатной единицы незапланированно, организация помощи инвалидам может быть включена в должностные инструкции сотрудников
5	Наличие в учреждении услуг в сфере образования, предоставляемых инвалидам с сопровождением тьютора	отсутствует	Ввести штатную единицу тьютора при необходимости
6	Численность педагогических работников, имеющих образование и (или) квалификацию, позволяющие осуществлять обучение по адаптированным основным общеобразовательным программам (для общеобразовательных организаций)	100% педагогов	Продолжить повышение квалификации педагогических работников
7	Официальный сайт объекта адаптирован для лиц с нарушением зрения (слабовидящих), слабослышащих	частично	Официальный сайт объекта имеет версию для слабовидящих

4. Управленческие решения по срокам и объемам работ, необходимых для приведения объекта и порядка предоставления на нем услуг в соответствие с требованиями законодательства РФ

№ п/п	Объемы и виды работ, необходимых для приведения объекта и порядка предоставления на нем услуг доступности для инвалидов в соответствии с Требованиями законодательства РФ	Запланированные сроки выполнения
1. Доступные входные группы и возможность свободного передвижения инвалидов по объекту к месту получения услуг		
1.1.	Разработка проектно-сметной документации и проведение ремонтных работ по обеспечению условия доступности объекта для инвалидов:	2030 г.
1.2	Установка поручней: наружных внутренних	2030 г.
1.3	Приобретение табличек с указателями выходов, поворотов, лестниц	2030 г.
1.4	Приобретение специальных ограждений и тактильных направляющих для лиц с нарушениями зрения,	2030 г.
1.5	Закупка кресла-коляски	2030 г.
1.6	Переоборудование санитарно-гигиенического помещения на 1 этаже здания (с установкой перил, санузла на высоте 50 см., установкой кнопки экстренного вызова)	2030 г.

2. Наличие на объекте надлежащего размещения оборудования и носителей информации для лиц с нарушениями слуха и зрения		
2.1.	Приобретение надписей, знаков и иной текстовой и графической информации, выполненной рельефно-точечным шрифтом Брайля и на контрастном фоне	2030 г.
3. Предоставление услуг		
3.1	Предоставление инвалидам по слуху, при необходимости, услуги с использованием русского жестового языка и организацией допуска на объект сурдопереводчика и тифлосурдопереводчика	выполнять при возникновении потребности
3.2	Предоставление на объекте услуг в сфере образования, предоставляемых инвалидам с сопровождением ассистента - помощника	выполнять при возникновении потребности
3.3	Проведение инструктирования (или обучения) сотрудников по вопросам, связанным с обеспечением доступности для инвалидов объекта и услуг	выполнять при возникновении потребности

При выделении бюджетных средств проведение ремонтных работ на объекте будет осуществляться с учётом требований:

- Федерального закона от 29 декабря 2012г. №273-ФЗ «Об образовании в Российской Федерации» (с последующими изменениями и дополнениями);
- Федерального закона от 24 ноября 1995г. №181-ФЗ «О социальной защите инвалидов в Российской Федерации» (с последующими изменениями и дополнениями);
- СП 59.13330.2020 и ГОСТ Р 58776-2025 «Мобильная доступность».

Период проведения работ: до 2030 г.

Ожидаемый результат: доступность объекта мало мобильным группам населения.

Информация (паспорт доступности) размещена на сайте ссылка: <https://mou368.oshkole.ru/sveden/objects>

Особые отметки

Паспорт сформирован на основании акта обследования объекта Комиссией, состав которой утверждён приказом от 06.10.2025 № 129 (Акт прилагается).

МОУ детский сад № 368 оставляет за собой право вносить изменения и дополнения в Паспорт доступности объекта и предоставляемых на нем услуг с учётом финансирования и потребности в предоставлении услуг на качественно новом уровне с учётом изменения федерального и регионального законодательства.

**Акт обследования
объекта социальной инфраструктуры к паспорту доступности**

06.10.2025г.

1. Общие сведения об объекте.

Наименование (вид) объекта: муниципальное дошкольное образовательное учреждение «Детский сад № 368 Кировского района Волгограда»

Адрес объекта: 400059, Волгоградская область, г.Волгоград, ул. им. Быстрова, д. 56

Сведения о размещении объекта:

- Отдельно стоящее здание 2 этажа, 3565 м².
- Часть здания на: 1этаже – 1782,5 м².; 2этаже – 1782,5м².

Наличие прилегающего земельного участка 7930 м².

- Год постройки здания: 1983, последнего капитального ремонта – .
- Дата предстоящих плановых ремонтных работ: нет.

Название организации (учреждения) (полное юридическое наименование - согласно Уставу, краткое наименование): муниципальное дошкольное образовательное учреждение «Детский сад № 368 Кировского района Волгограда», МОУ детский сад № 368.

Юридический адрес организации (учреждения)

400059, Волгоградская область, г.Волгоград, ул.им. Быстрова, д.56

Основание для пользования объектом (оперативное управление, аренда, собственность):
оперативное управление

Форма собственности (государственная, негосударственная): государственная

Территориальная принадлежность (федеральная, региональная, муниципальная): муниципальная

Вышестоящая организация (наименование): Кировское территориальное управление департамента по образованию администрации Волгограда

Адрес вышестоящей организации, другие координаты:

400059,Волгоградская область, г.Волгоград, ул. Курчатова,1

Председатель комиссии по проведению

Обследования и паспортизации объекта и предоставляемых на нем услуг:

Председатель комиссии:

-заместитель главы администрации Кировского района Волгограда Радченко Л.А.
(должность, ФИО)

Члены комиссии:

- заведующий МОУ детский сад № 368 Рябова И.С.
(должность, ФИО)

- старший воспитатель МОУ детский сад № 368 Попова С.А.
(должность, ФИО)

- консультант отдела по взаимодействию со структурами социальной сферы, общественными организациями и территориальными общественными самоуправлениями администрации Кировского района Волгограда Давлекаева А.В.

(должность, ФИО)

- председатель Кировской районной организации Волгоградской общественной организации «Всероссийское общество инвалидов» Чалова В.М.

(должность, ФИО)

2. Характеристика деятельности организации на объекте (по обслуживанию населения)

Сфера деятельности: **образование.**

Виды оказываемых услуг: **Реализация дошкольного образования.**

Форма оказания услуг: **на объекте**

Категории обслуживаемого населения по возрасту: **от 1 года до 8 лет.**

Категории обслуживаемых инвалидов: инвалиды, передвигающиеся на коляске, инвалиды с нарушениями опорно - двигательного аппарата; нарушениями зрения, нарушениями слуха, нарушениями умственного развития: **нет.**

Плановая мощность: посещаемость (количество обслуживаемых в день), вместимость, пропускная способность 280, возможность 280 человек в день.

Участие в исполнении ИПР инвалида, ребёнка - инвалида (да/нет): да

3. Состояние доступности объекта

Путь следования к объекту пассажирским транспортом (описать маршрут движения с использованием пассажирского транспорта) общественный транспорт

Путь к объекту от ближайшей остановки пассажирского транспорта:

расстояние до объекта от остановки транспорта - 100 м. и время движения (пешком) - 5 мин

наличие выделенного от проезжей части пешеходного пути - да

Перекрёстки: нет

Информация на пути следования к объекту: акустическая, тактильная, визуальная: нет

Перепады высоты на пути: нет

Их обустройство для инвалидов на коляске: нет

Организация доступности объекта для инвалидов - форма обслуживания

№ п/п	Категория инвалидов	Вариант организации доступности объекта (формы обслуживания) <*>
	Все категории* инвалидов и МГН	ДУ
	В том числе инвалиды:	
	Передвигающиеся на креслах-колясках	ДУ
	С нарушениями опорно-двигательного аппарата	ДУ
	С нарушениями зрения	ДУ
	С нарушениями слуха	ДУ
	С интеллектуальными нарушениями	ДУ

<*>«А» Доступность всех зон и помещений - универсальная.

«Б» Доступны специально выделенные участки и помещения.

«ДУ» Доступность условная: дополнительная помощь сотрудника, услуги на дому, дистанционно.

«ВНД» Не организована доступность.

Состояние доступности основных структурно-функциональных зон

№ п/п	Основные структурно - функциональные зоны	Состояние доступности, в том числе для основных категорий инвалидов<*>
1	Территория, прилегающая к зданию (участок)	ДУ
2	Вход (входы) в здание	ДУ
3	Путь (пути) движения внутри здания (в т.ч. пути эвакуации)	ДУ
4	Зона целевого назначения здания (целевого посещения объекта)	ДУ
5	Санитарно – гигиенические помещения	ДУ
6	Система информации и связи (на всех зонах)	ДУ
7	Пути движения к объекту (от остановки транспорта)	ДУ

<*>Указывается:

ДП-В–доступно полностью всем;

ДП-И- доступно полностью избирательно (указать категории инвалидов);

ДЧ-В–доступно частично всем;

ДЧ-И - доступно частично избирательно (указать категории инвалидов);

ДУ – доступно условно;

ВНД – временно недоступно.

Итоговое заключение о состоянии доступности ОСИ: Доступно частично избирательно.

В МОУ детском саду № 368 обучение детей–инвалидов в настоящее время частично избирательно для детей – инвалидов (С, Г, У), временно недоступно (К.О).

Объект доступен условно. Центральный вход в здание частично соответствует нормам доступности маломобильных групп населения. Санитарно-гигиенические помещения не соответствуют нормам доступности для инвалидов и маломобильных групп. Проведение мероприятий по техническому обустройству в связи с архитектурно - планировочными особенностями здания может быть выполнено только в порядке капитального ремонта или реконструкции. Акустические средства и устройства информации отсутствуют. Информация на пути следования к объекту, а также внутри здания отсутствует. Нет системы связи на всех зонах.

4. Управленческое решение

Рекомендации по адаптации основных структурных элементов объекта

№п/п	Основные структурно - функциональные зоны объекта	Рекомендации по адаптации объекта (вид работы) <*>
1.	Территория, прилегающая к зданию (участок)	Капитальный ремонт
2.	Вход (входы) в здание	Текущий ремонт
3.	Путь (пути) движения внутри здания (в т.ч. пути эвакуации)	Текущий ремонт
4.	Зона целевого назначения здания (целевого посещения объекта)	Текущий ремонт
5.	Санитарно – гигиенические помещения	Текущий ремонт
6.	Система информации на объекте (на всех зонах)	Текущий ремонт
7.	Пути движения к объекту (от остановки транспорта)	Текущий ремонт
8.	Все зоны и участки	Текущий ремонт

<*> Указывается один из вариантов (видов работ):

-не нуждается;

-ремонт (текущий, капитальный);

-индивидуальное решение с ТСР;

-технические решения невозможны - организация альтернативной формы обслуживания.

Период проведения работ до 2030 года в рамках исполнения при выделении денежных средств
Ожидаемый результат (по состоянию доступности) после выполнения работ по адаптации -
повышение доступности образовательных услуг для детей - инвалидов.

5. Особые отметки

ПРИЛОЖЕНИЯ:

Результаты обследования:

1. Путь движения к объекту _____ на 1 л.
2. Территория, прилегающая к объекту _____ на 1 л.
3. Входа (входов) в здание _____ на 1 л.
4. Путей движения в здании _____ на 2 л.
5. Санитарно-гигиенических помещений _____ на 1 л.
6. Системы информации (и связи) на объекте _____ на 1 л.
7. поэтажные планы _____ на 2 л.

Председатель комиссии

(руководитель рабочей группы) заместитель главы Кировского района

Волгограда Радченко Л.А.

(должность, Ф.И.О.)

(Подпись)

Члены рабочей группы

заведующий МОУ детский сад № 368

Рябова И.С.

(должность, Ф.И.О.)

(Подпись)

старший воспитатель

МОУ детский сад № 368 Попова С.А.

(должность, Ф.И.О.)

(Подпись)

В том числе:

представители общественных
организаций инвалидов

консультант отдела по взаимодействию
со структурами социальной сферы,
общественными организациями и
территориальными общественными
самоуправлениями

администрации Кировского района

Волгограда Давлекаева А.В.

(должность, Ф.И.О.)

(Подпись)

председатель Кировской районной

организации Волгоградской

общественной организации

«Всероссийское общество инвалидов»

Чалова В.М.

(должность, Ф.И.О.)

(Подпись)

Согласовано:

Заведующий МОУ детский сад № 368 Рябова И.С.

(должность, Ф.И.О.)

(Подпись)

Управленческое решение согласовано « . » 20 г. (протокол №)

Комиссией (название) _____

Утверждаю
Заведующий МОУ детский сад № 368
И.С. Рябова
« 25 » г.



ПЛАН МЕРОПРИЯТИЙ

«Дорожная карта» по повышению значений показателей доступности для инвалидов объектов и предоставляемых на них услуг в МОУ детский сад № 368 на 2025-2030годы

1.Обоснование целей обеспечения доступности для инвалидов объектов и услуг.

Настоящий План мероприятий (далее - «Дорожная карта») по повышению значений показателей доступности для инвалидов объектов и услуг на период 2025 - 2030 годы направлен на обеспечение условий доступности для инвалидов объектов и услуг в муниципальном дошкольном образовательном учреждении «Детский сад № Кировского района Волгограда» (далее - МОУ).

Цель: Обеспечение инвалидам и лицам с ограниченными возможностями здоровья равных с другими гражданами возможностей в реализации прав и свобод, предусмотренных законодательством в сфере образования.

Задачи:

1. Создание условий для свободного доступа и передвижения инвалидов в МОУ.
2. Обеспечить равный доступ инвалидов к образовательным и воспитательным услугам.

Основные проблемы при создании без барьерной среды:

- неполная оснащённость МОУ приспособлениями, средствами и источниками информации в доступной форме, необходимыми для получения инвалидами услуг наравне с другими лицами;
- отсутствие в локальных нормативных актах МОУ разделов по работе с инвалидами;
- недостаточный уровень условий для реализации инклюзивного образования в МОУ.

Планируемое повышение значений показателей доступности объектов и услуг и сроки их достижения определены в «дорожной карте», исходя из норм и требований:

- Федерального закона от 29 декабря 2012г.№273-ФЗ «Об образовании в Российской Федерации» (с последующими изменениями и дополнениями);
- Федерального закона от 24 ноября 1995г. №181-ФЗ «О социальной защите инвалидов в Российской Федерации»;
- СП59.13330.2020,ГОСТР58776-2025«Мобильная доступность»

Ожидаемые результаты:

- Обеспечение равного доступа инвалидов к образовательным и воспитательным услугам в МОУ.
- Повышение социальной активности инвалидов, преодоление социальной разобщённости.
- Повышение качества жизни инвалидов

Перечень мероприятий, реализуемых для достижения запланированных значений показателей доступности для инвалидов объектов и услуг


№ пп	Наименование мероприятия	Срок реализации, год	Планируемые результаты влияния мероприятия на повышение значения показателя доступности для инвалидов объектов и услуг	Ответственные исполнители, соисполнители
Раздел I. Совершенствование нормативной правовой базы				
1.1	Проведение паспортизации объектов и услуг	2025	Разработка и утверждение паспортов доступности объектов и услуг	заведующий МОУ
1.2	Разработка «Дорожной карты»	2025	Определить объем работ по созданию доступной среды для инвалидов	заведующий МОУ
1.3	Внесение в локальные акты разделов по работе с инвалидами	2025	Конкретизация деятельности педагогических работников в организации работы с детьми - инвалидами	заведующий МОУ
1.4	Подготовка сметной документации на проведение ремонтных работ	2026-2027	Подготовка сметной документации по видам работ	заведующий МОУ
Раздел II. Мероприятия по поэтапному повышению значимости объектов инфраструктуры (транспортных средств, средств связи и информации), включая оборудование объектов необходимыми приспособлениями				
2.1	Установка поручней	2030	Повышение доступности детей инвалидов в образовательное учреждение	заведующий МОУ
2.2	Приобретение табличек с указателями выходов, поворотов, лестниц	2030	Повышение доступности детей инвалидов в образовательное учреждение	заведующий МОУ
2.3	Приобретение кресла - коляски	2030	Повышение доступности детей инвалидов в образовательное учреждение	заведующий МОУ
2.4	Переоборудование санитарно-гигиенического помещения на 1 этаже	2030	Повышение доступности детей инвалидов в образовательное учреждение	заведующий МОУ
Раздел III. Мероприятия по поэтапному повышению значимости показателей доступности предоставляемых инвалидам услуг с учётом имеющихся у них нарушений функций организма, а также по оказанию им помощи в преодолении барьеров, препятствующих пользованию объектами и услугами				
3.1	Предоставление инвалидам по слуху, при необходимости, услуги с использованием русского жестового языка и организация допуска на объект сурдопереводчика	при возникновении потребности	Повышение доступности детей инвалидов в образовательное учреждение	заведующий МОУ

	Предоставление на объекте услуг в сфере образования инвалидам сопровождением ассистента - помощника	при возникновении потребности	Создание доступности образовательных услуг	инициатор
3.3	Предоставление услуг в дистанционной форме	при возникновении потребности	Создание доступности образовательных услуг	заведующий МОУ
4.1	<p>Раздел IV. Мероприятия по инструкторированию или обучению специалистов с инвалидами, по вопросам, связанным с обеспечением доступности для них объектов, услуг и оказанием помощи в их использовании или получении (доступу к ним)</p> <p>Внесение дополнений в должностные инструкции сотрудников по предоставлению услуг инвалидам и оказанию им при этом необходимой помощи</p>	при возникновении потребности	Создание доступности образовательных услуг	заведующий МОУ









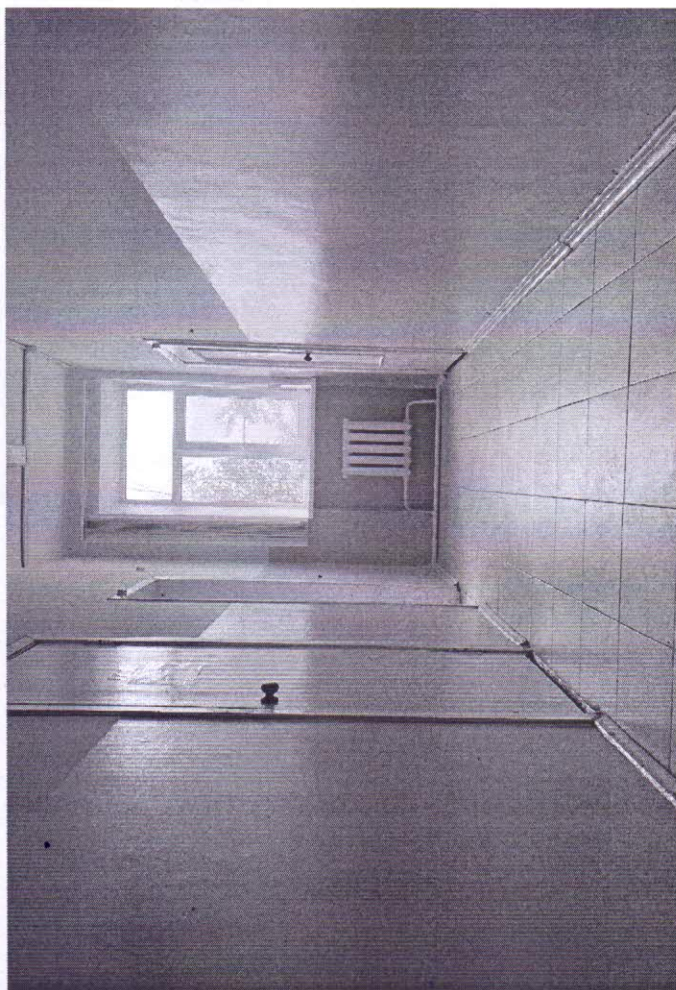



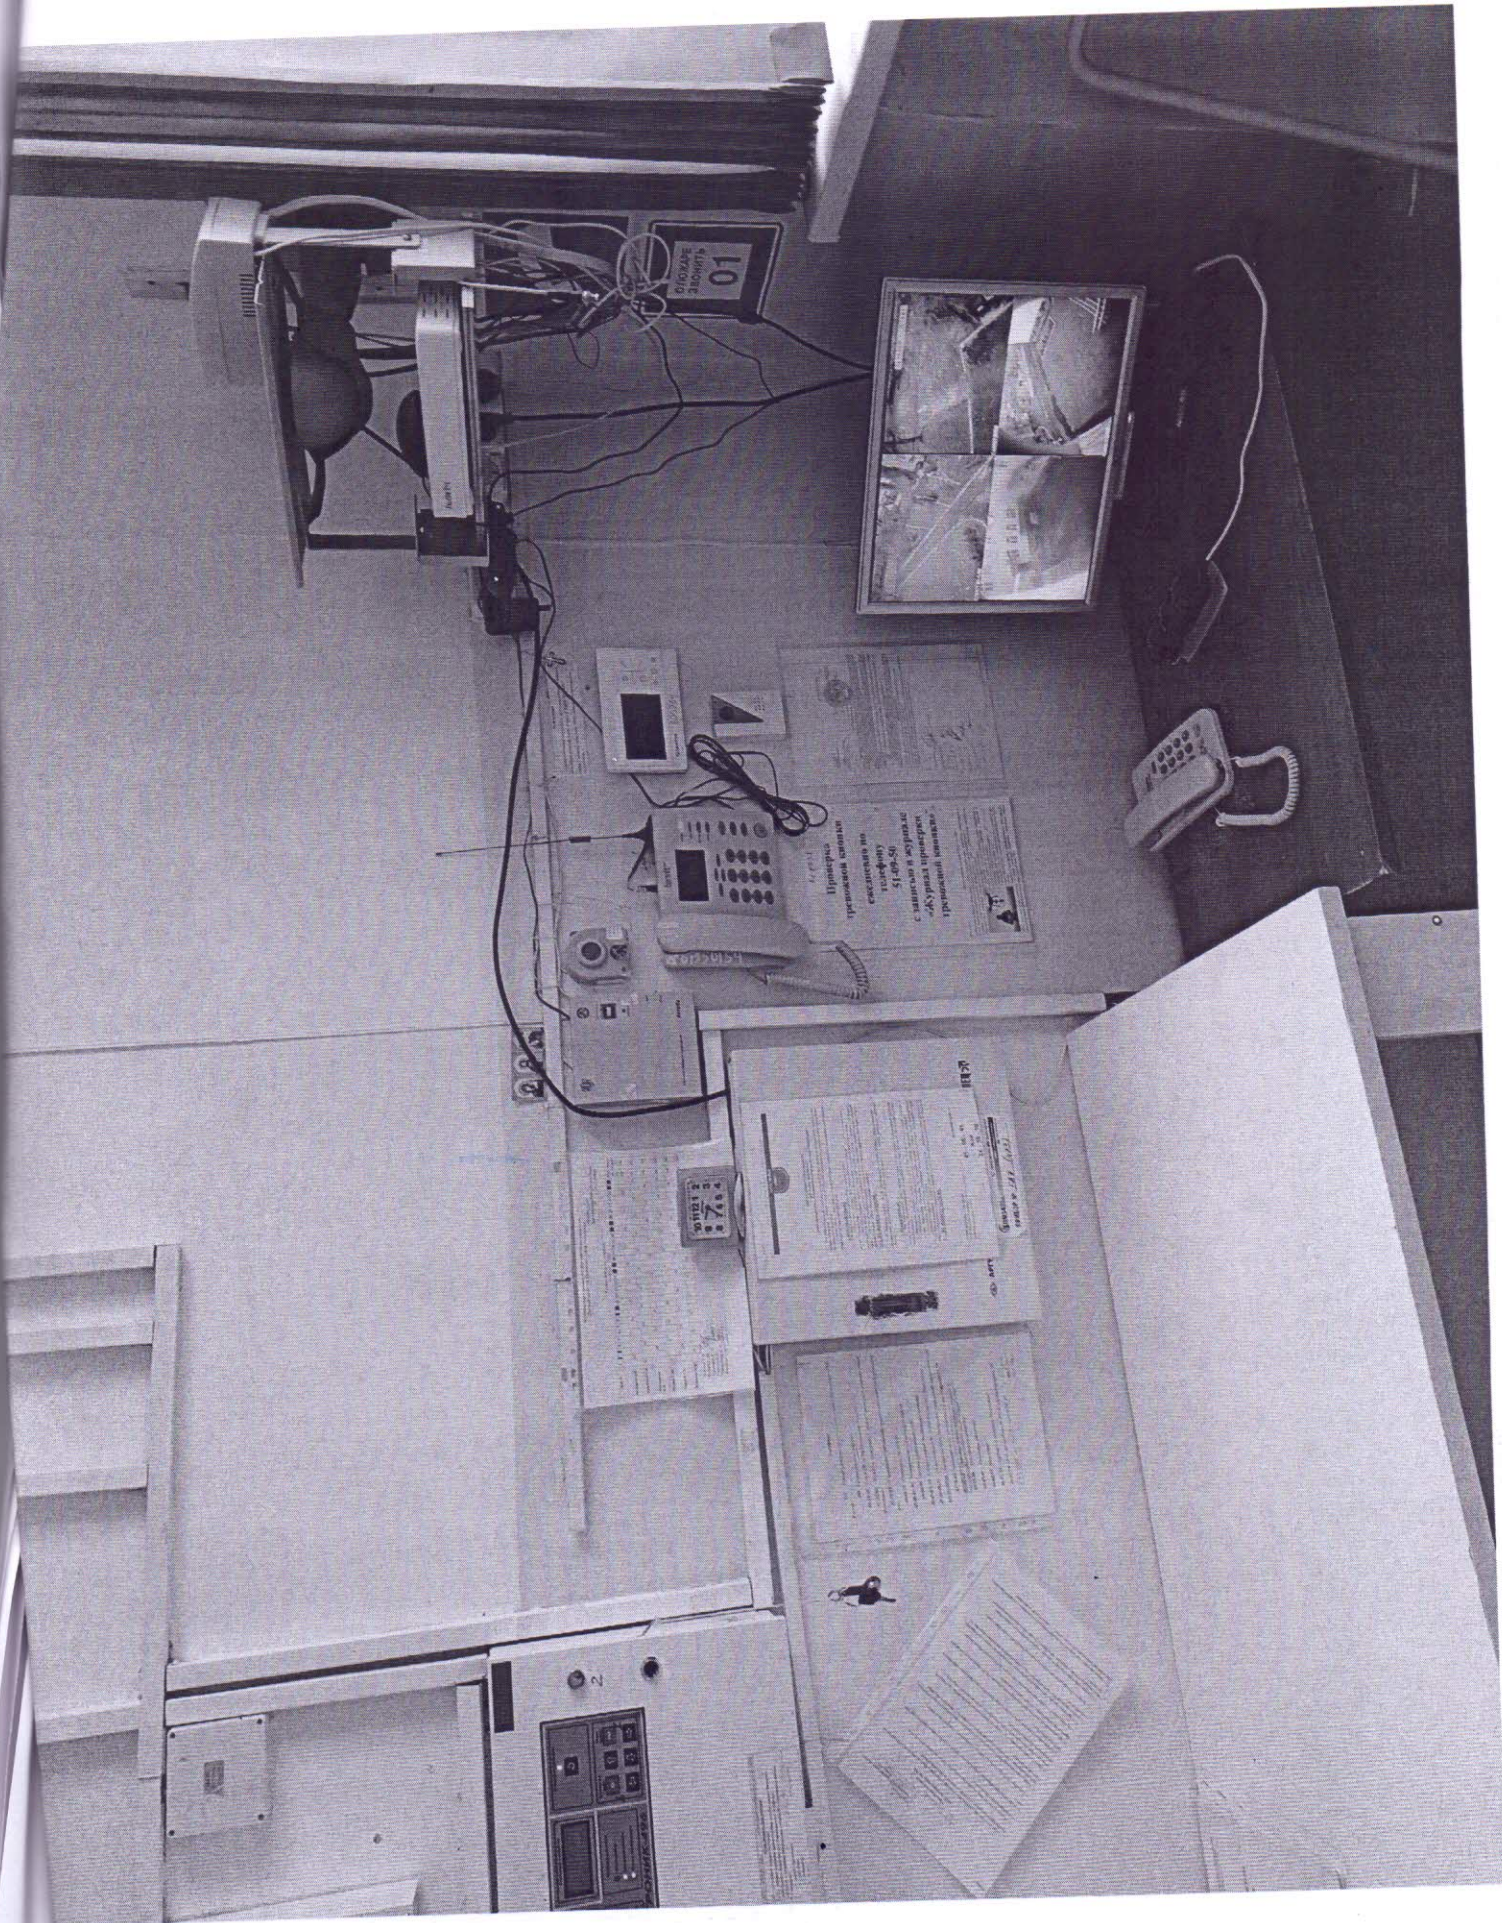

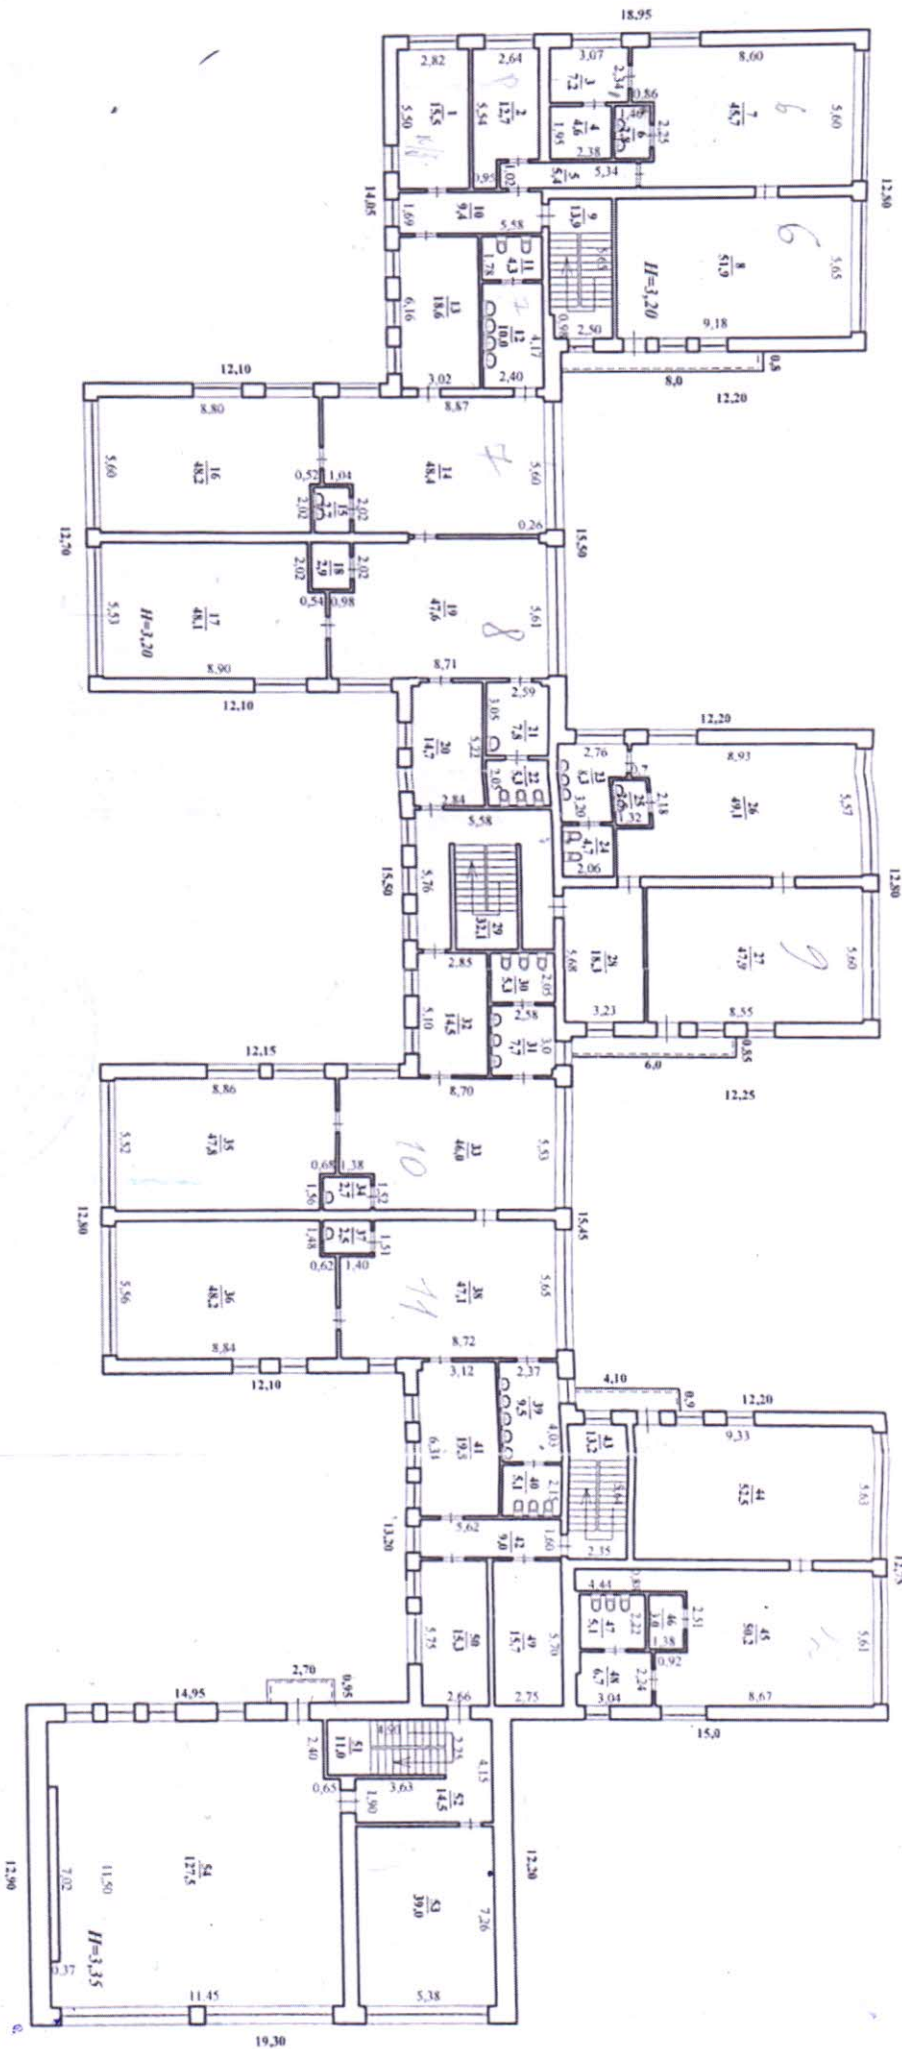

га

Муниципальное учреждение "Кировский районное бюро технической инвентаризации"		Имя
ЛИСТ № 2	План 2 этажа детского сада № 368 по ул. Бастурпа № 56	№
АВТА 20.09.2006	ИСПОЛНИТЕЛЬ Инженер-техник	ПОДПИСЬ
20.09.2006	Вед инженер	Аксенова И. В.
20.09.2006	Директор	Иванова Т. П.
		МАСТРАБЕ 1:200

Пронумеровано, прошнуровано и скреплено
печатью _____ листов.

Заведующий _____
МОУ детским садом № 368 Кировского района Волгоградской области
И.С. Рябова

